

COMUNE DI CAMAIORE
PROVINCIA DI LUCCA

RIQUALIFICAZIONE AMBIENTALE AREA
LE BOCCHETTE

PROGETTO ESECUTIVO

Arch. Giuseppe De Leo

collaboratori
Arch. Patrizia Stranieri
Arch. Serena Vezzoni
Arch. Manuele Ferrari

ELABORATO:

VIA
VALLETTI

TAVOLA:

10

SCALA:

1:500
1:50
1:25


CODICE ID.:

COMMITTENTE:


CANTIERE: LE BOCCHETTE- CAMAIORE

Questo disegno è di proprietà esclusiva e riservata a termine di legge del Arch. GIUSEPPE DE LEO ;
ne è vietata la riproduzione e la diffusione a terzi, anche parziale, senza preventiva autorizzazione scritta.


PLANIMETRIA GENERALE SCALA 1:500

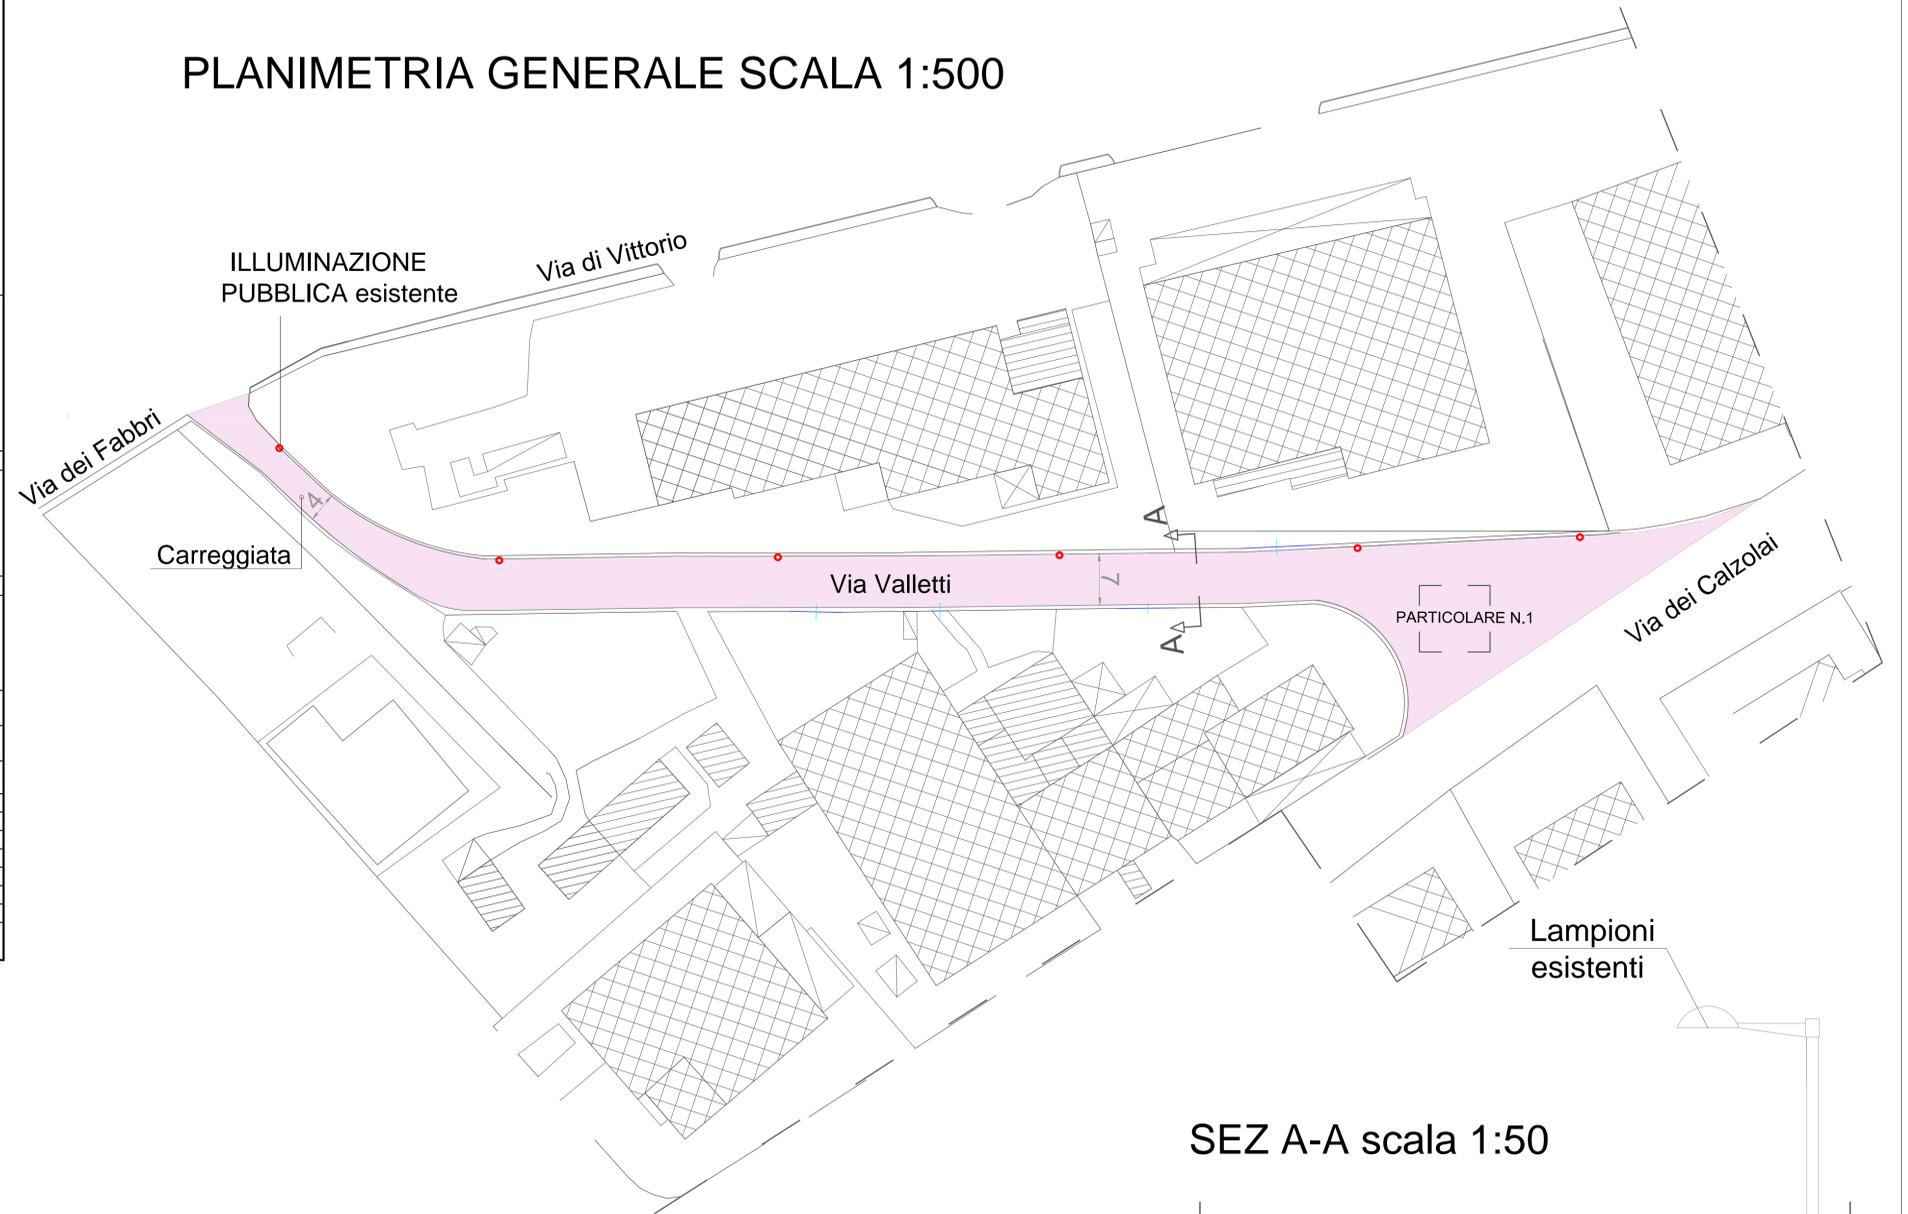


INQUADRAMENTO SCALA 1:5000

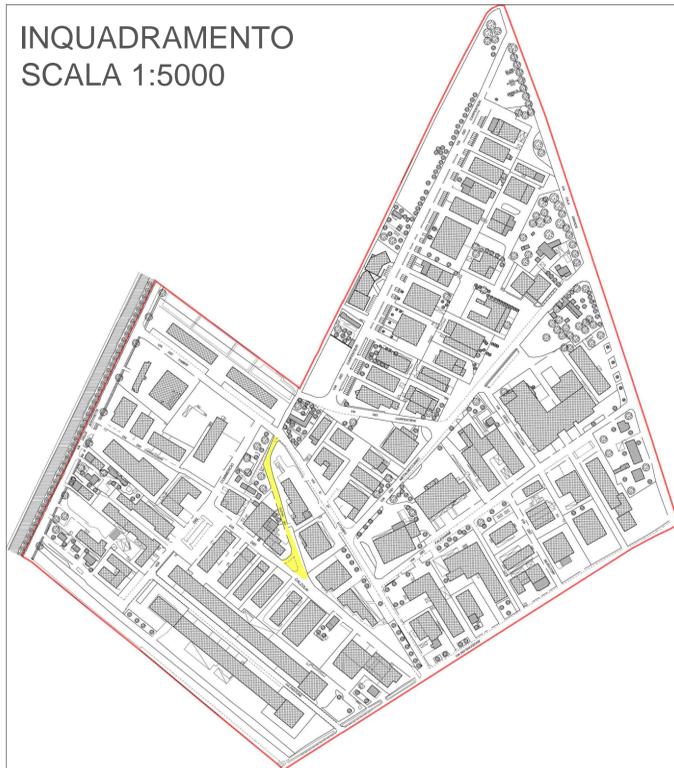

SEZ A-A scala 1:50

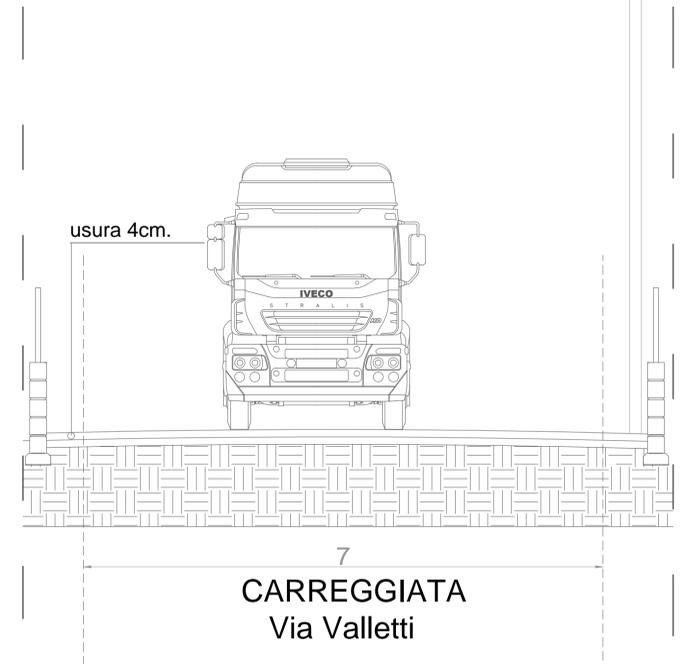

- | | | | |
|--|--|--|---|
| | asfalto | | siepe in : ligustrum vulgare
juniperus communis
myrtus communis
viburnum tinus
crataegus monogyna |
| | aiuola: pacciamatura | | alberello : nerium oleander |
| | pavimentazione parcheggi: massello
autobloccante spess. cm. 8 | | cespuglio: nerium oleander |
| | pavimentazione parcheggi: massello
autobloccante spess. cm. 6 | | alberello : mespilus germanica |
| | Lampioni esistenti | | Tilia cordata(tiglio) |
| | Lampioni di progetto | | alnus glutinosa(ontano) |
| | bordure: piante aromatiche
(salvia; lavanda;
rosmarinus officinalis) | | fraxinus ornus(orniello) |

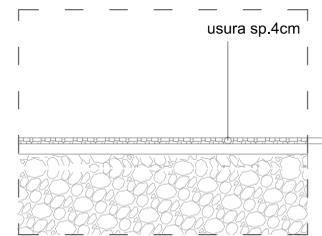

LEGENDA

PARTICOLARE N.1 scala 1:25