




PLANIMETRIA GENERALE SCALA 1:500




PLANIMETRIA GENERALE PAVIMENTAZIONI SCALA 1:500

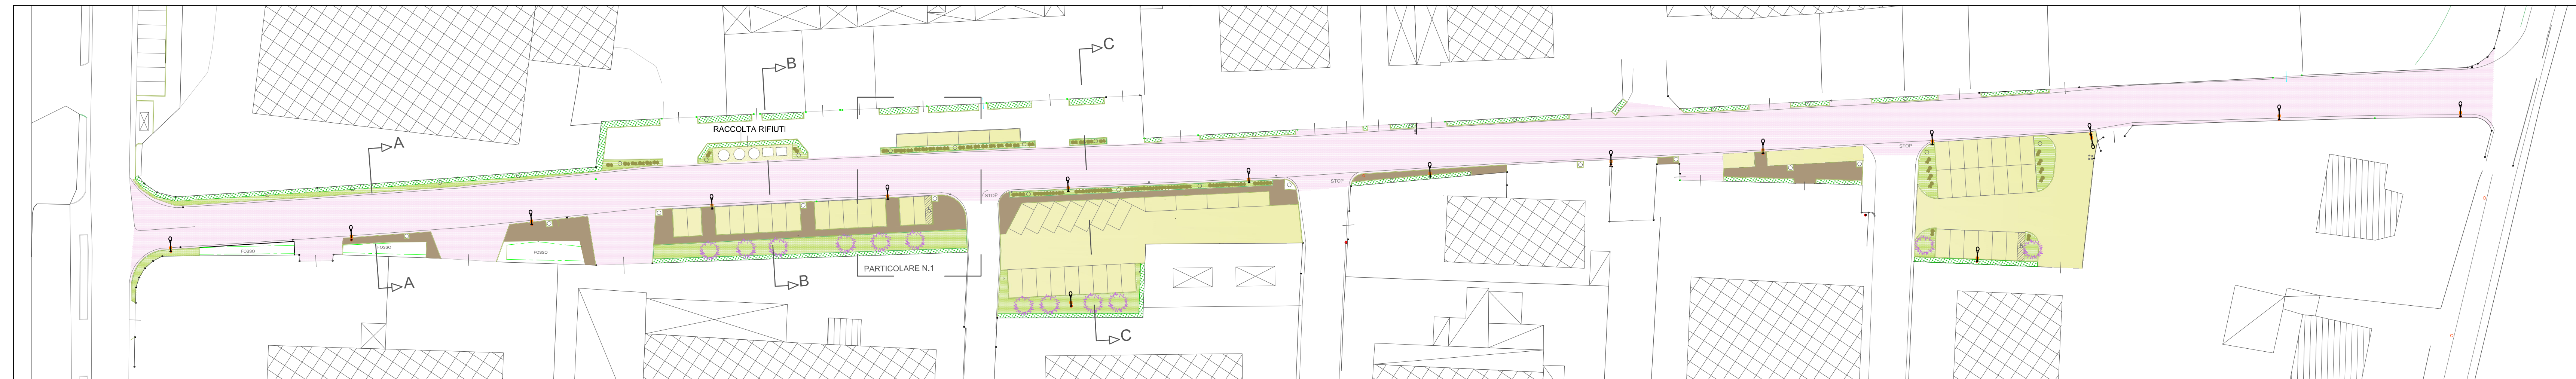

SEZIONI SCALA 1:100

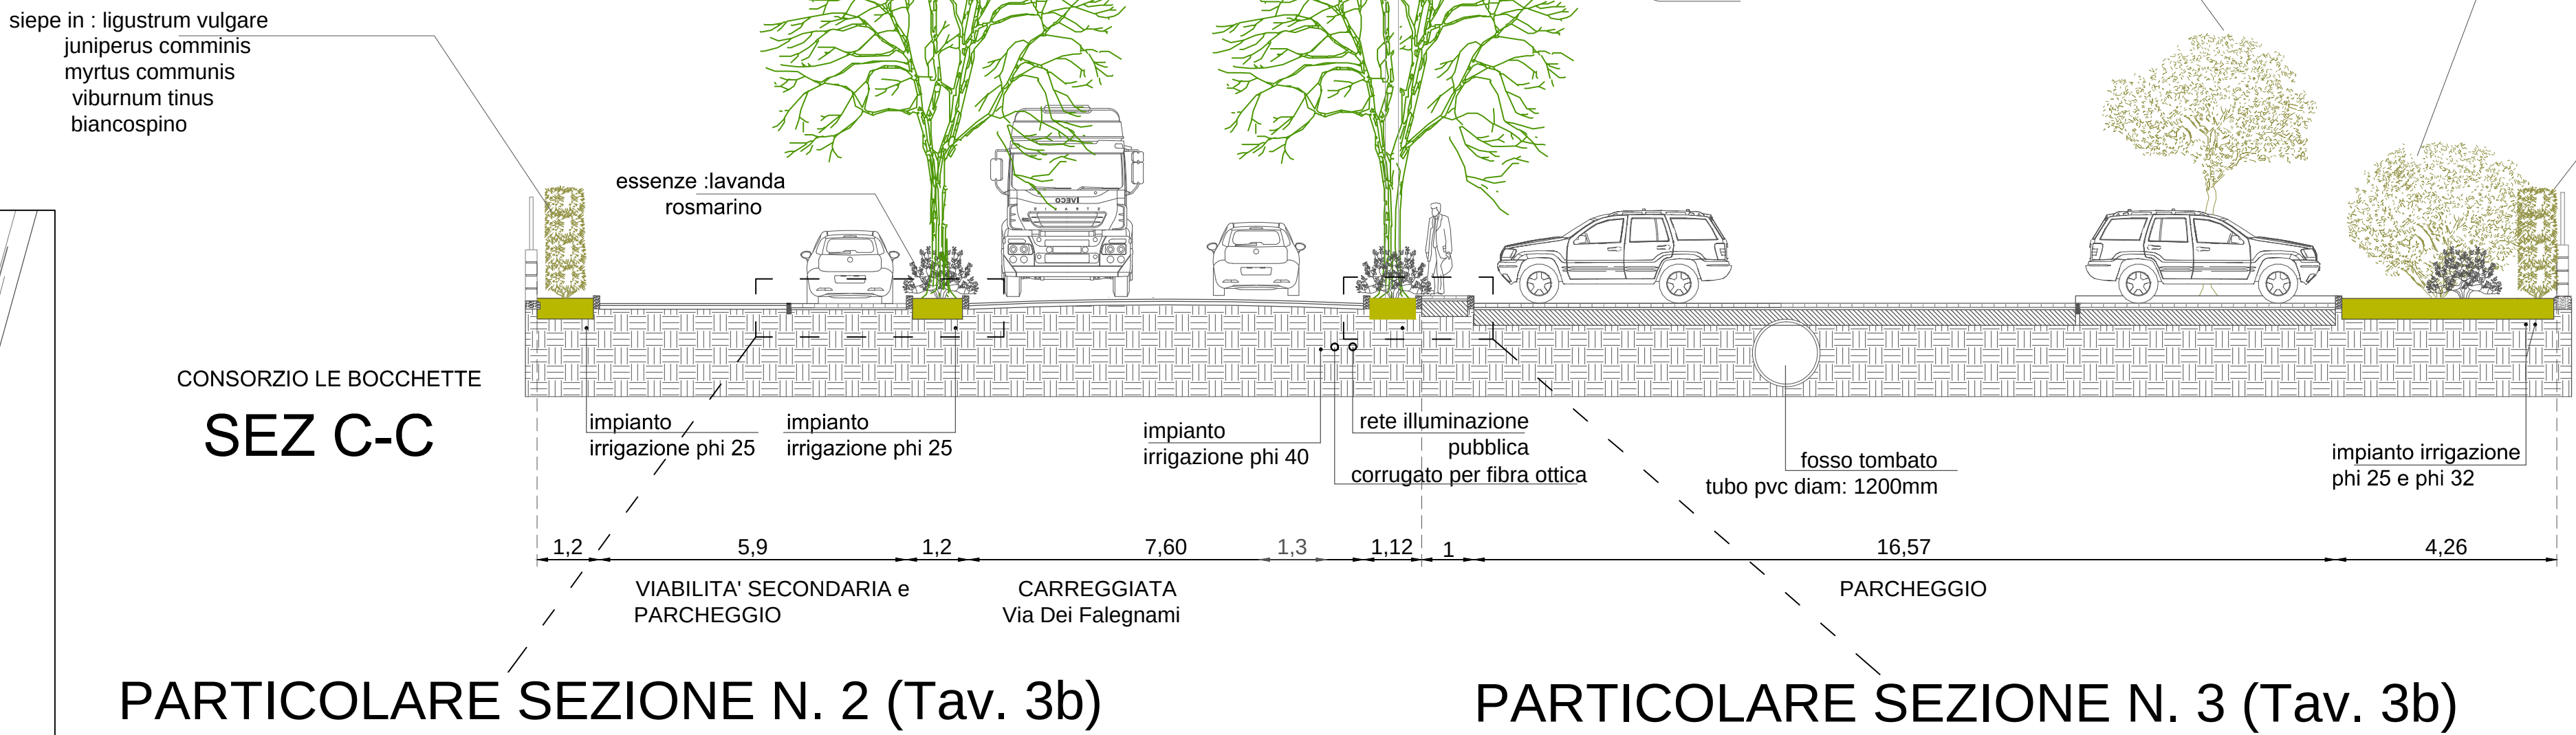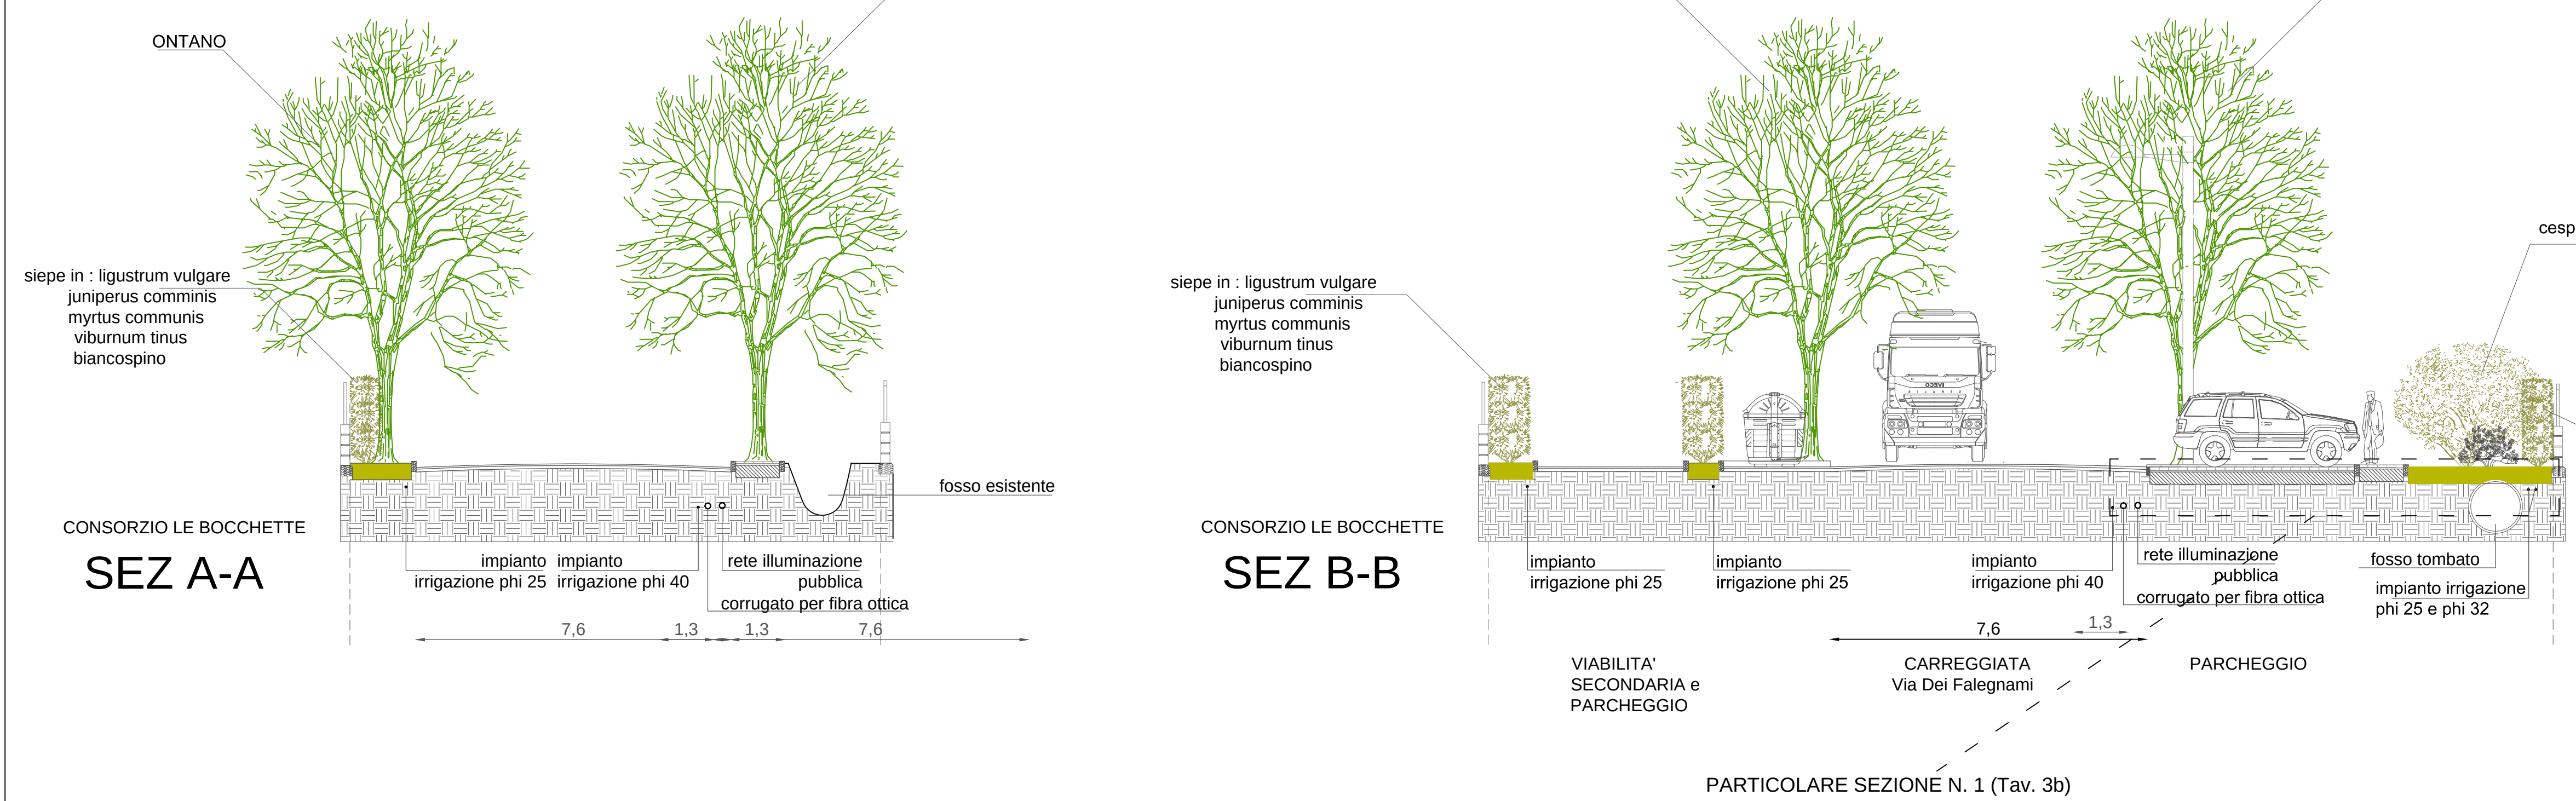

INQUADRAMENTO
SCALA 1:5000

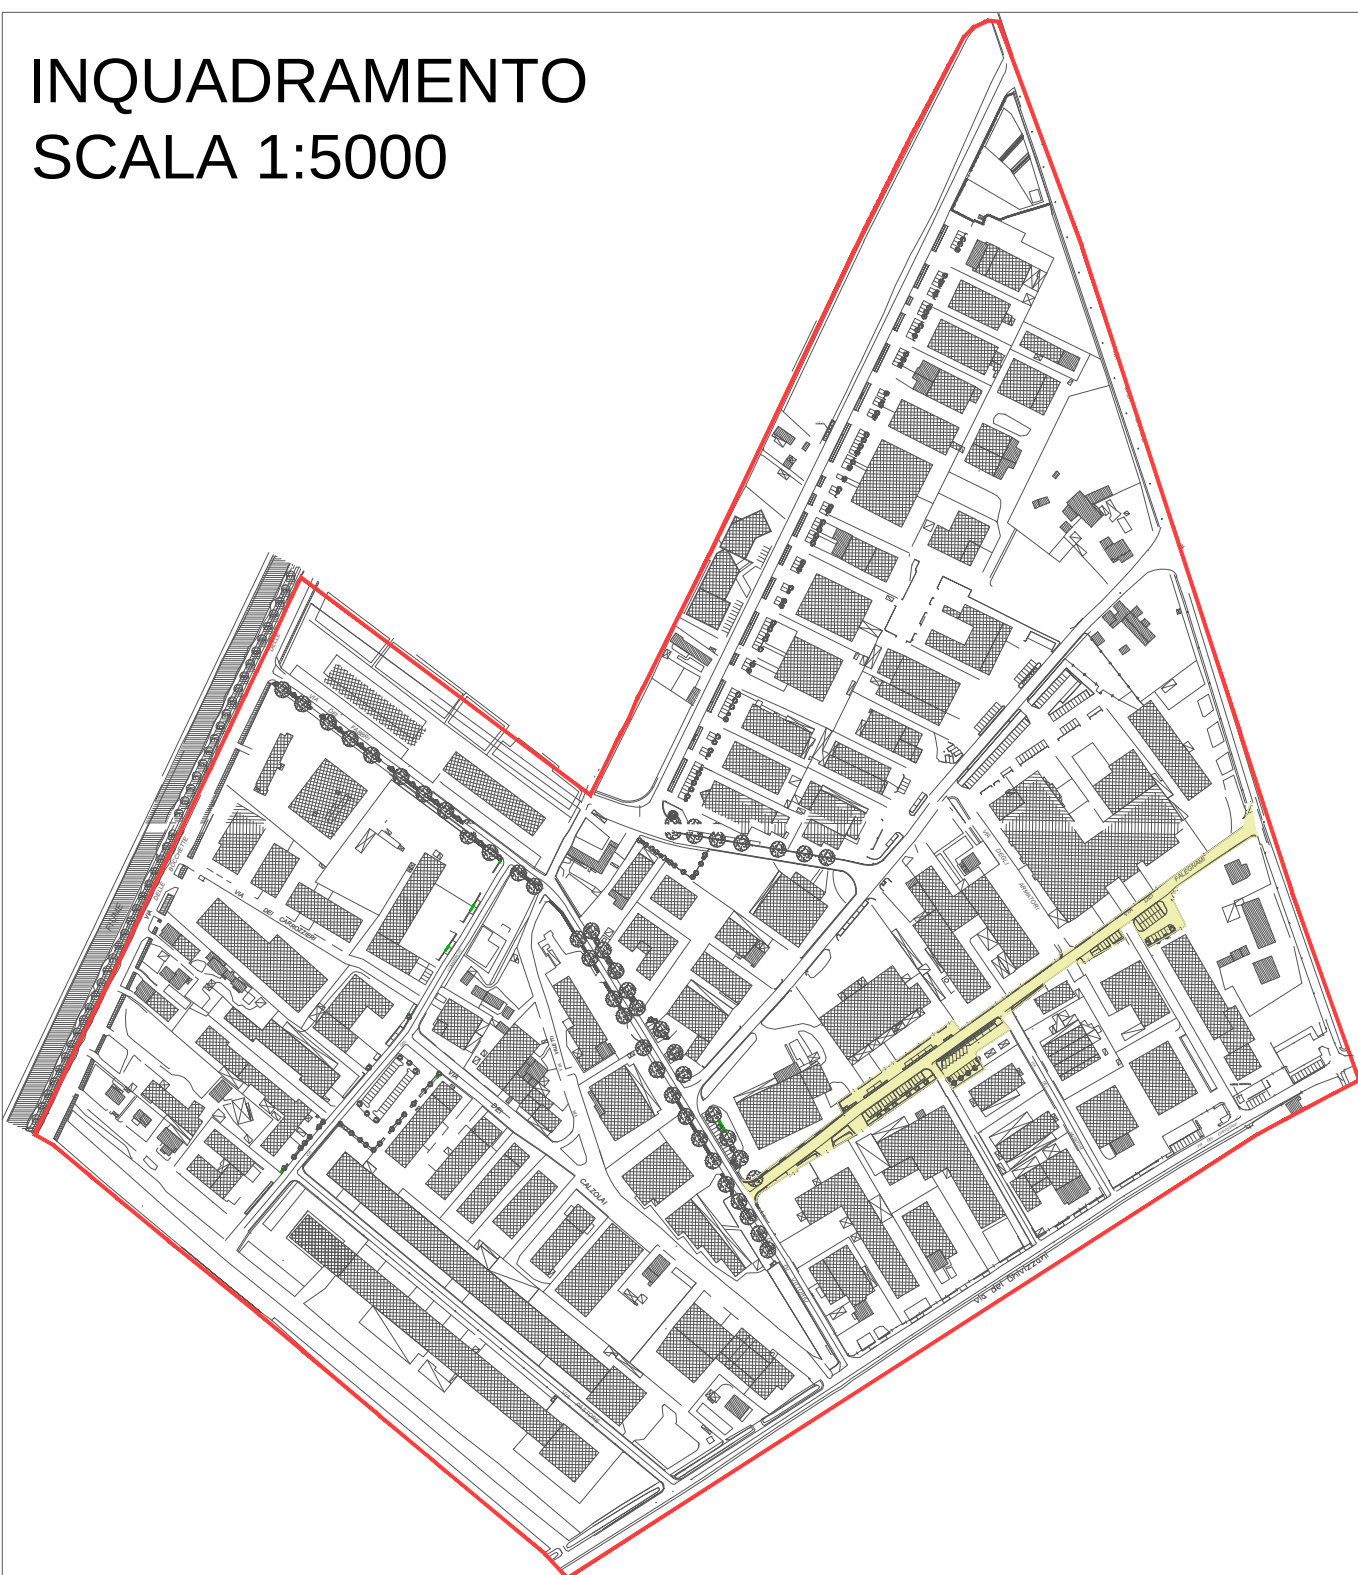

LEGENDA

- | | |
|--|---|
| asfalto | siepe in : ligustrum vulgare
juniperus communis
myrtus communis
viburnum tinus
crataegus monogyna |
| aiuola: pacciamatura | alberello : nerium oleander |
| pavimentazione parcheggi: massello
autobloccante spess. cm. 8 | cespuglio: nerium oleander |
| pavimentazione marciapiedi: massello
autobloccante spess. cm. 6 | alberello : mespilus germanica |
| Lampioni esistenti | Tilia cordata(tiglio) |
| Lampioni di progetto | alnus glutinosa(ontano) |
| bordure: piante aromatiche
(salvia; lavanda;
rosmarinus officinalis) | fraxinus ornus(orniello) |

COMUNE DI CAMAIORE
PROVINCIA DI LUCCA

RIQUALIFICAZIONE AMBIENTALE AREA
LE BOCCHETTE

PROGETTO ESECUTIVO

Arch. Giuseppe De Leo

collaboratori
Arch. Patrizia Stranieri
Arch. Serena Vezzoni
Arch. Manuele Ferrari

LEGENDA

ELABORATO:

VIA DEI FALEGNAMI

TAVOLA:

3a

SCALA:

1:500
1:200
1:100
1:25

CODICE ID.:

COMMITTENTE:

CANTIERE:

LE BOCCHETTE- CAMAIORE

Questo disegno è di proprietà esclusiva e riservata a termini di legge del Arch. GIUSEPPE DE LEO ;
ne è vietata la riproduzione e la diffusione a terzi, anche parziale, senza preventiva autorizzazione scritta.