# COMUNE DI CAMAIORE
PROVINCIA DI LUCCA

## RIQUALIFICAZIONE AMBIENTALE AREA
## LE BOCCHETTE

-

## PROGETTO ESECUTIVO

**Arch. Giuseppe De Leo**

collaboratori
Arch. Patrizia Stranieri
Arch. Serena Vezzoni
Arch. Manuele Ferrari

ELABORATO:

# VIA
# CALA GRANDE

TAVOLA:
4

SCALA:
1:500
1:100
1:50
1:25

| | |
|---|---|
| CODICE ID. : | |
| COMMITTENTE: | |
| CANTIERE: | LE BOCCHETTE- CAMAIORE |

Questo disegno è di proprietà esclusiva e riservata a termine di legge del Arch. GIUSEPPE DE LEO ;
ne è vietata la riproduzione e la diffusione a terzi, anche parziale, senza preventiva autorizzazione scritta.

## INQUADRAMENTO
SCALA 1:5000

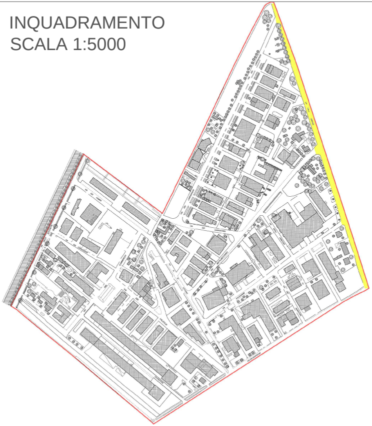

LEGENDA

| | | | |
|---|---|---|---|
| ▭ | asfalto | 🟩 | siepe in : ligustrum vulgare<br>juniperus communis<br>myrtus communis<br>viburnum tinus<br>crataegus monogyna |
| ▭ | aiuola: pacciamatura | | alberello : nerium oleander |
| ▭ | pavimentazione parcheggi: massello autobloccante spess. cm. 8 | ○ | cespuglio: nerium oleander |
| ▭ | pavimentazione parcheggi: massello autobloccante spess. cm. 6 | ○ | alberello : mespilus germanica |
| ● | Lampioni esistenti | ○ | Tilia cordata(tiglio) |
| | Lampioni di progetto | ● | alnus glutinosa(ontano) |
| | bordure: piante aromatiche (salvia; lavanda; rosmarinus officinalis) | ● | fraxinus ornus(orniello) |

## PLANIMETRIA GENERALE SCALA 1:500

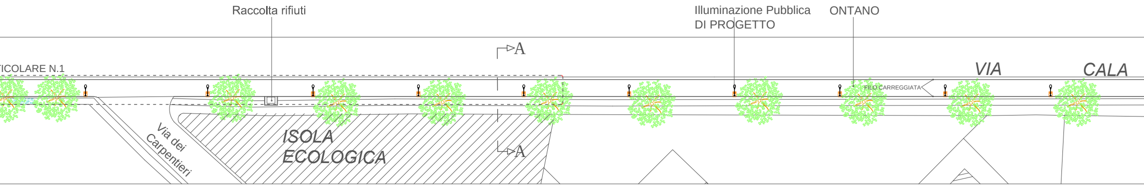
Raccolta rifiuti
Illuminazione Pubblica
DI PROGETTO
ONTANO
A
ICOLARE N.1
VIA
CALA
FILO CARREGGIATA
ISOLA
ECOLOGICA
Via dei
Carpentieri
A

## PARTICOLARE N.1 RETI TECNOLOGICHE SCALA 1:100

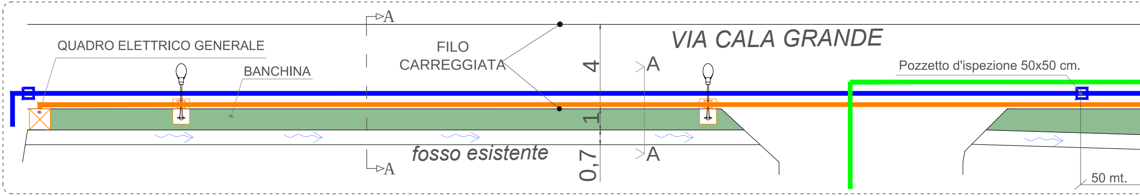
A
QUADRO ELETTRICO GENERALE
BANCHINA
FILO
CARREGGIATA
4
A
VIA CALA GRANDE
Pozzetto d'ispezione 50x50 cm.
1
0,7
A
fosso esistente
A
50 mt.

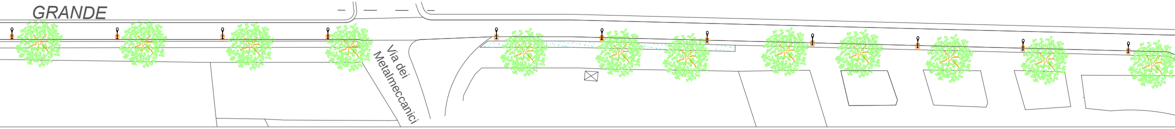
GRANDE
Via dei Metalmeccanici

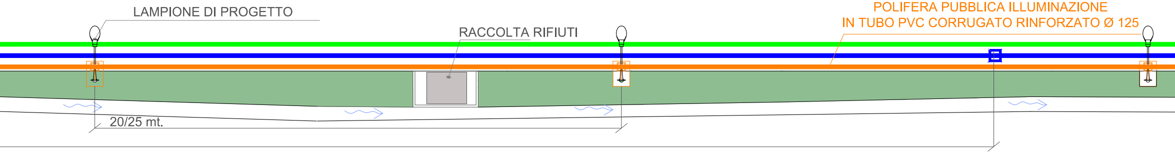
LAMPIONE DI PROGETTO
RACCOLTA RIFIUTI
POLIFERA PUBBLICA ILLUMINAZIONE
IN TUBO PVC CORRUGATO RINFORZATO Ø 125
20/25 mt.

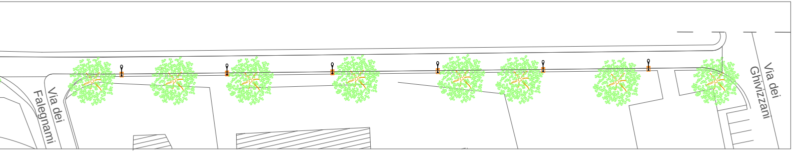
Via dei Falegnami
Via dei Ghivizzani

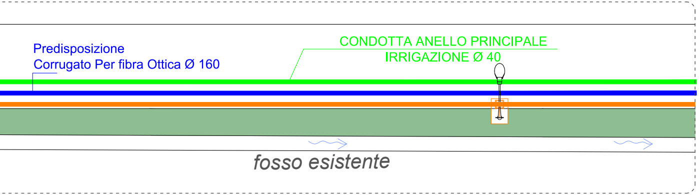
Predisposizione
Corrugato Per fibra Ottica Ø 160
CONDOTTA ANELLO PRINCIPALE
IRRIGAZIONE Ø 40
fosso esistente

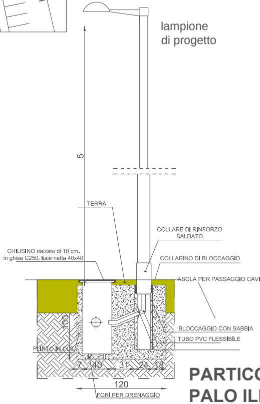
lampione
di progetto
5
TERRA
COLLARE DI RINFORZO
SALDATO
CHIUSINO rialzato di 10 cm.
in ghisa C250, luce netta 40x40
COLLARINO DI BLOCCAGGIO
ASOLA PER PASSAGGIO CAVI
100
BLOCCAGGIO CON SABBIA
TUBO PVC FLESSIBILE
PLINTO IN CLS
7
40
31
24
18
120
FORI PER DRENAGGIO

**PARTICO**
**PALO IL**

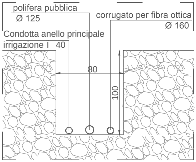
polifera pubblica
Ø 125
corrugato per fibra ottica
Ø 160
Condotta anello principale
irrigazione Ï 40
80
100

## PARTICOLARE SCAVO
scala 1:25

## SEZ A-A scala 1:50

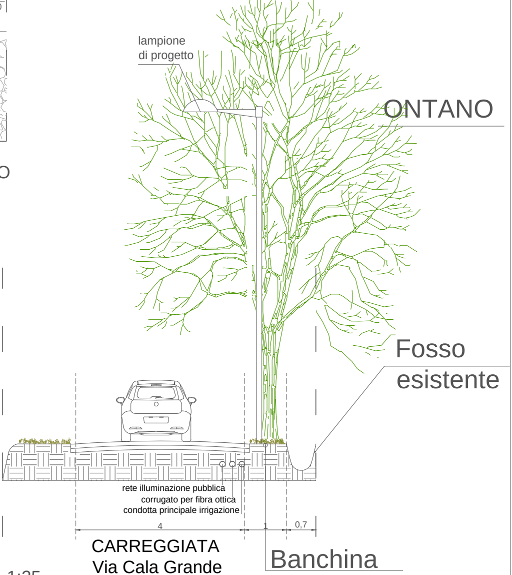
lampione
di progetto
ONTANO
Fosso
esistente
rete illuminazione pubblica
corrugato per fibra ottica
condotta principale irrigazione
4
1
0,7
CARREGGIATA
Via Cala Grande
Banchina

**OLARE ATTACCO**
**LUMINAZIONE-** SCALA 1:25