

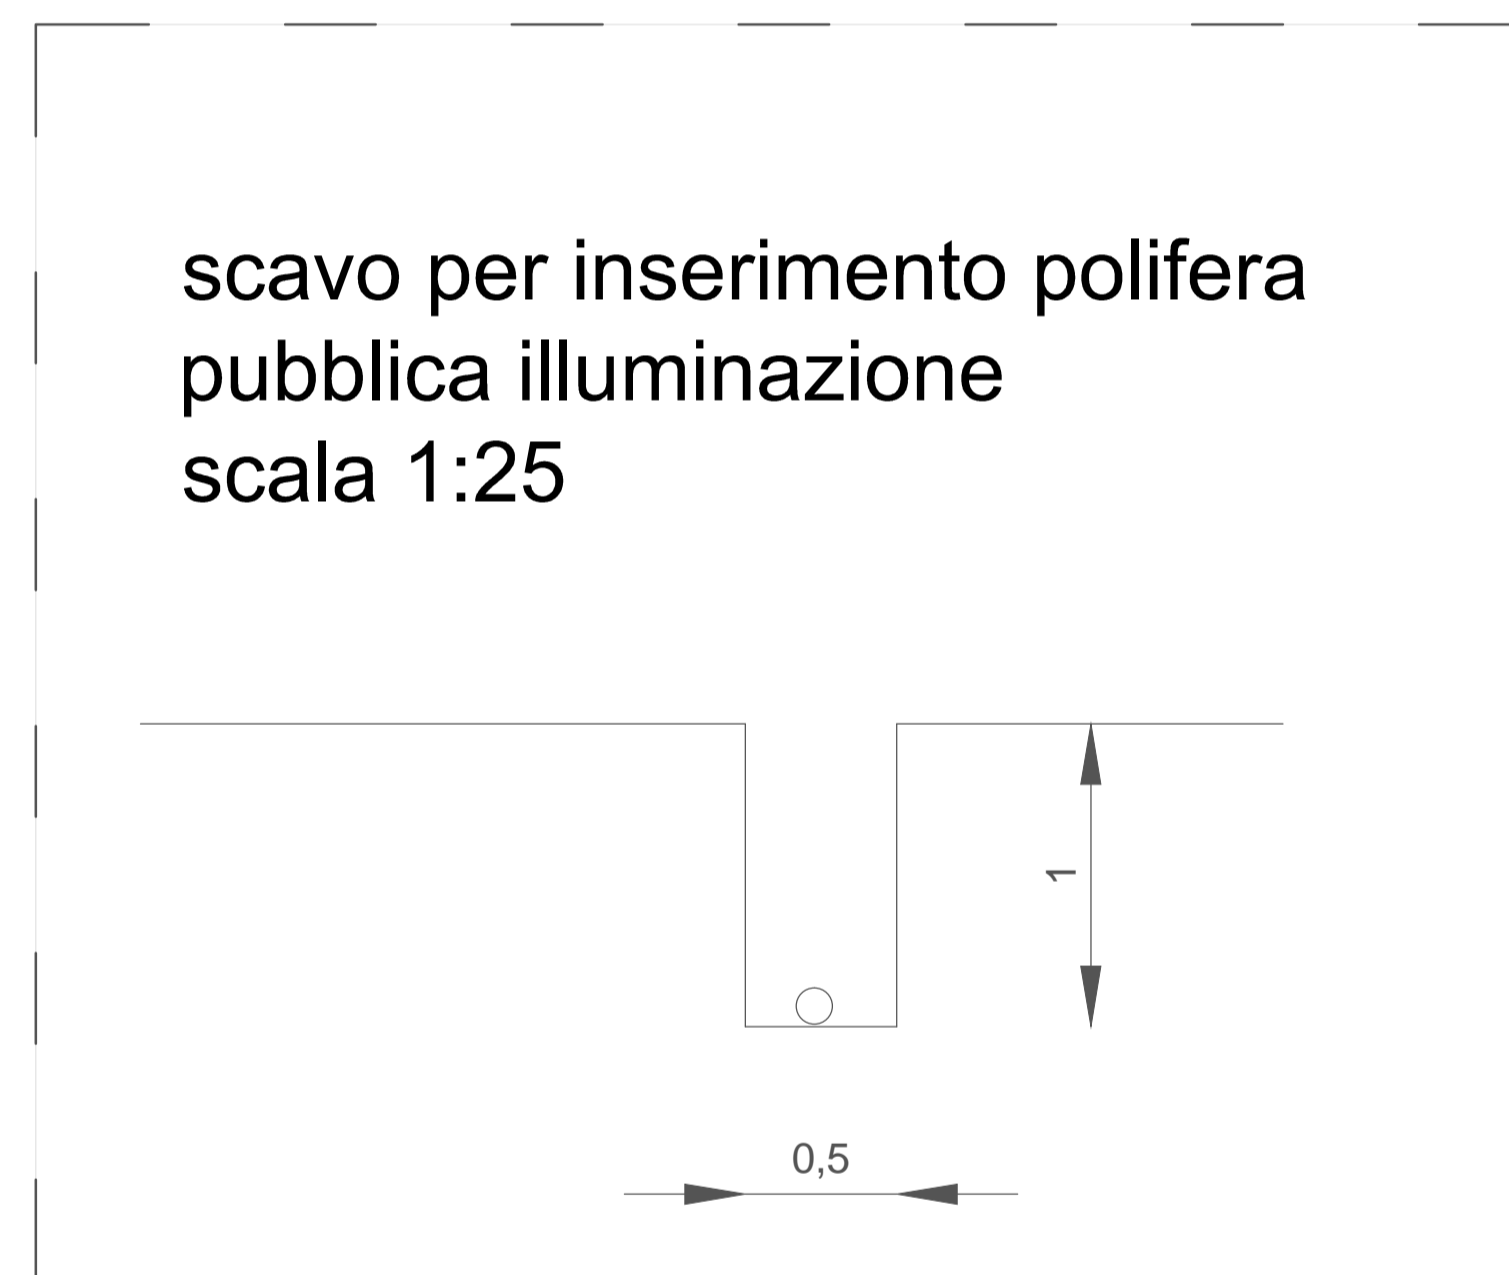



PLANIMETRIA RETI TECNOLOGICHE SCALA 1:500

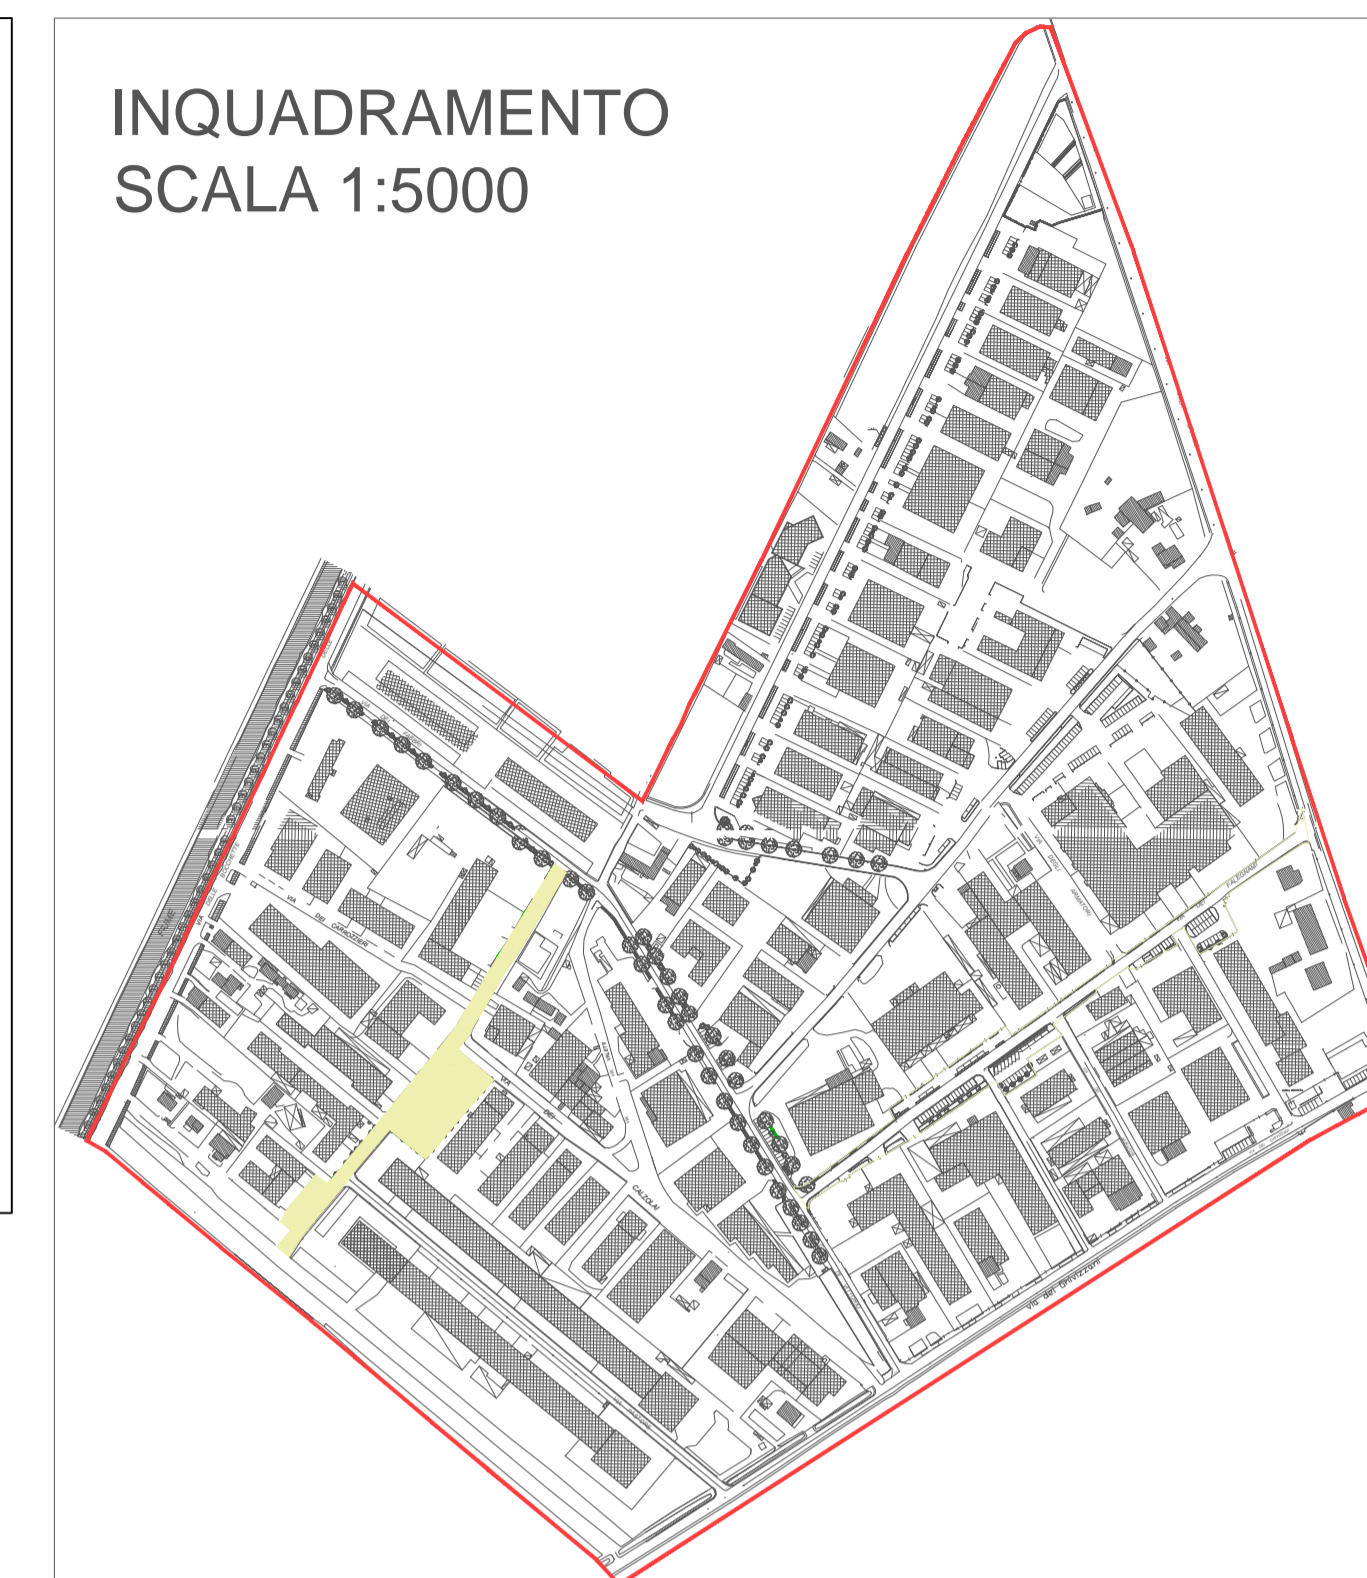

scavo per inserimento polifera pubblica illuminazione scala 1:25

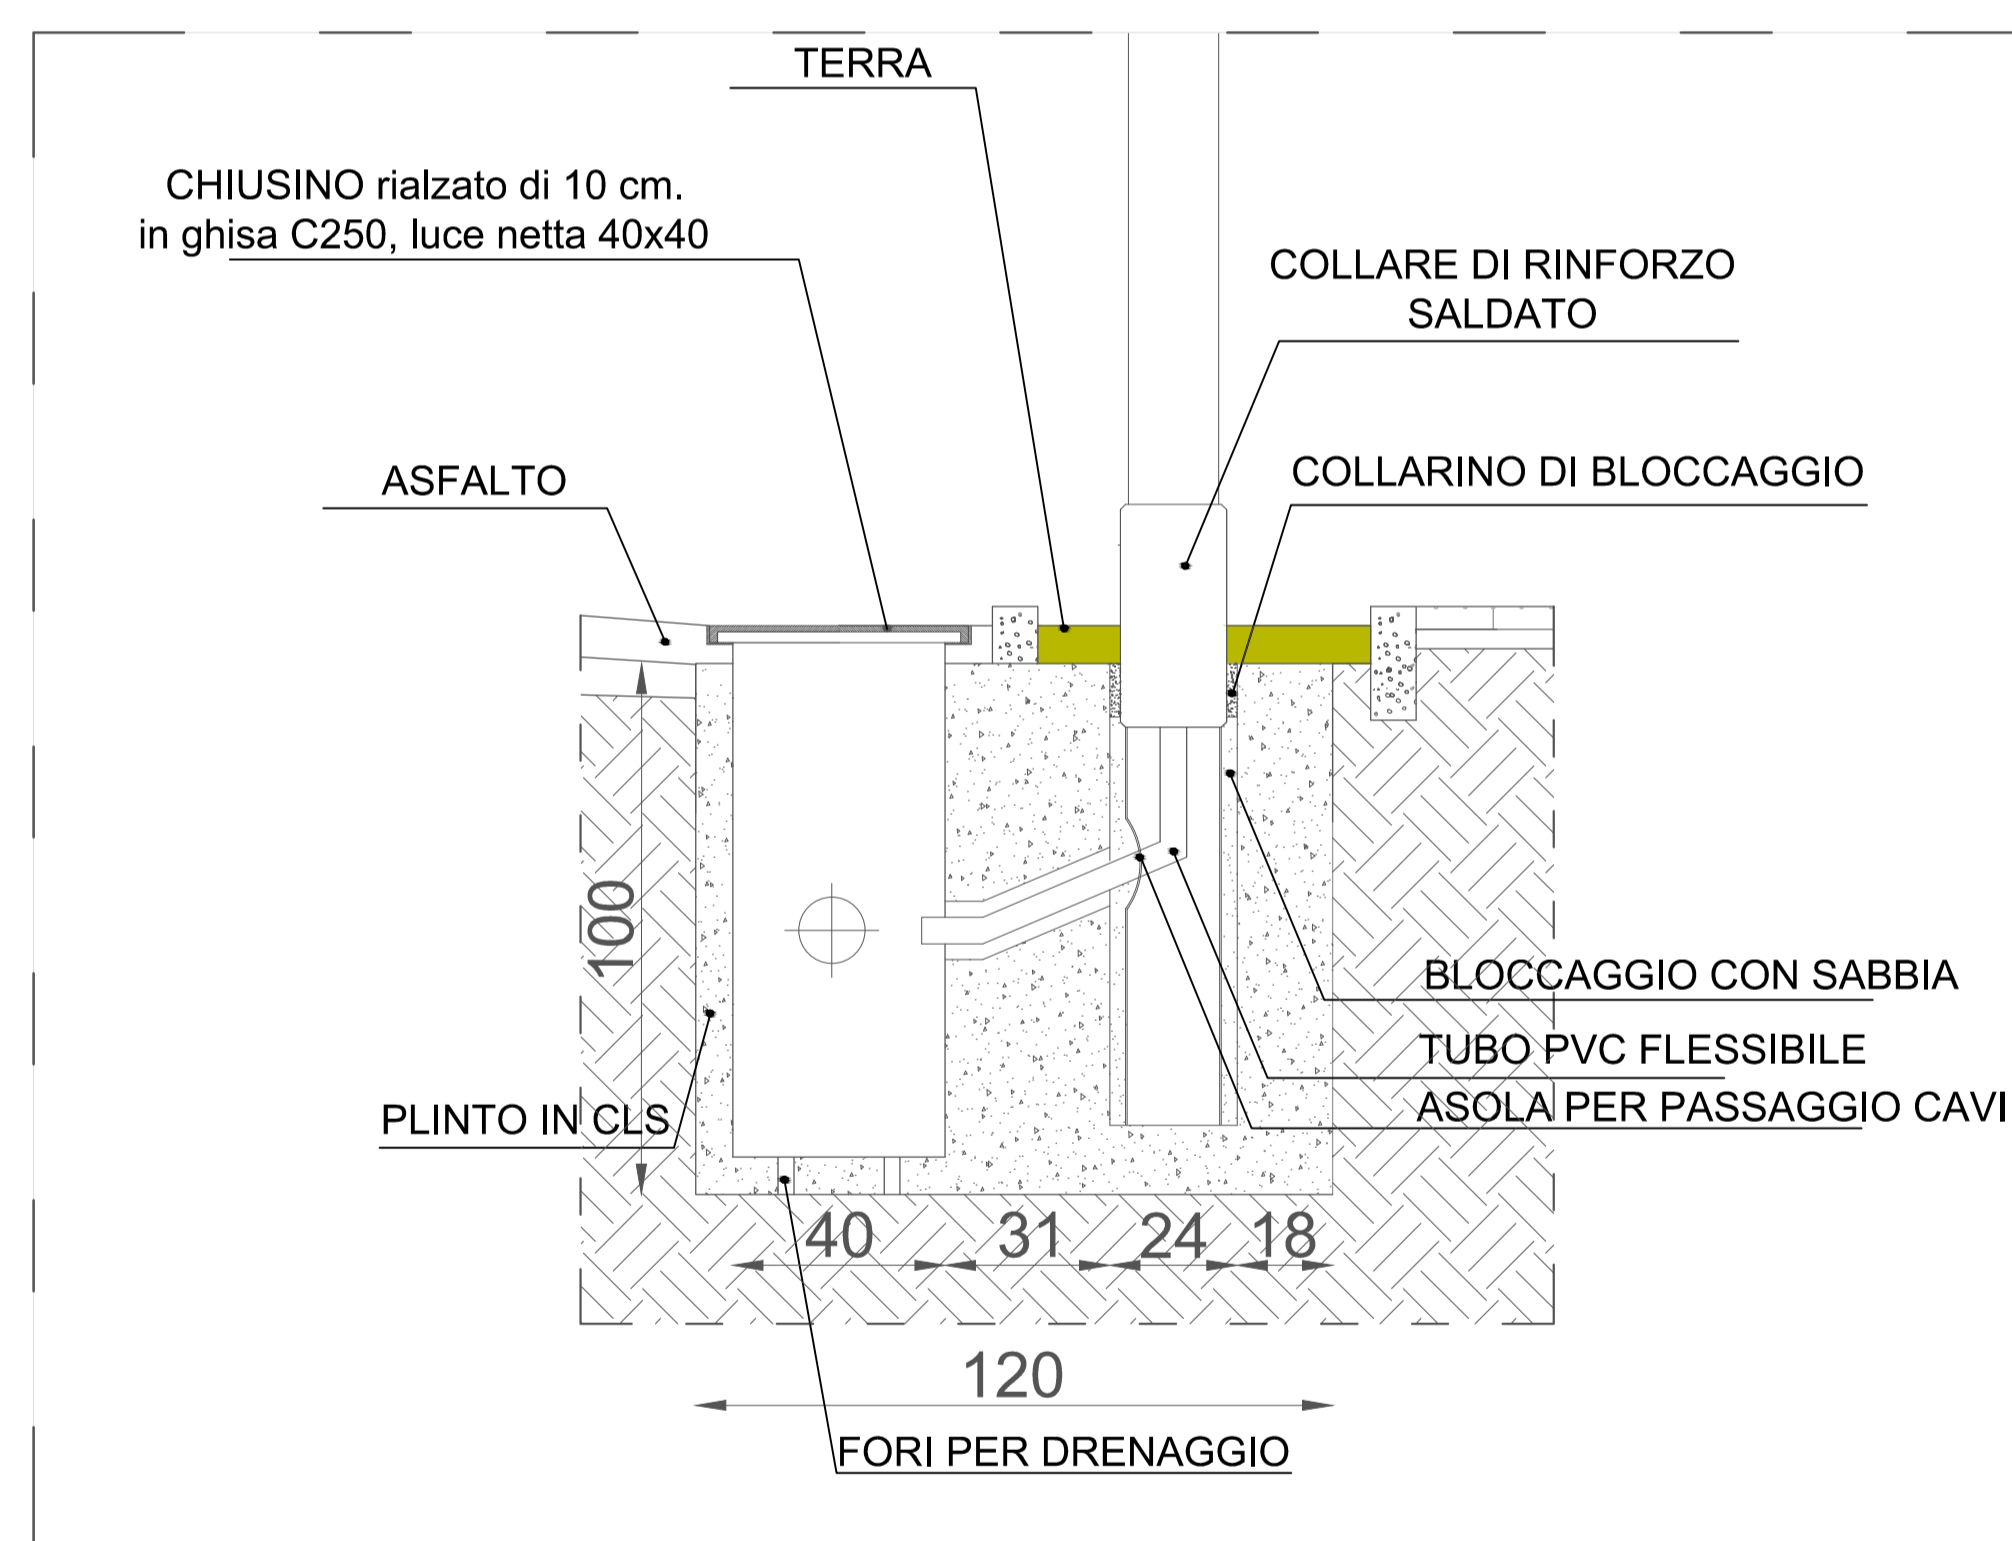

PARTICOLARE ATTACCO ILLUMINAZIONE N.1 scala 1:25

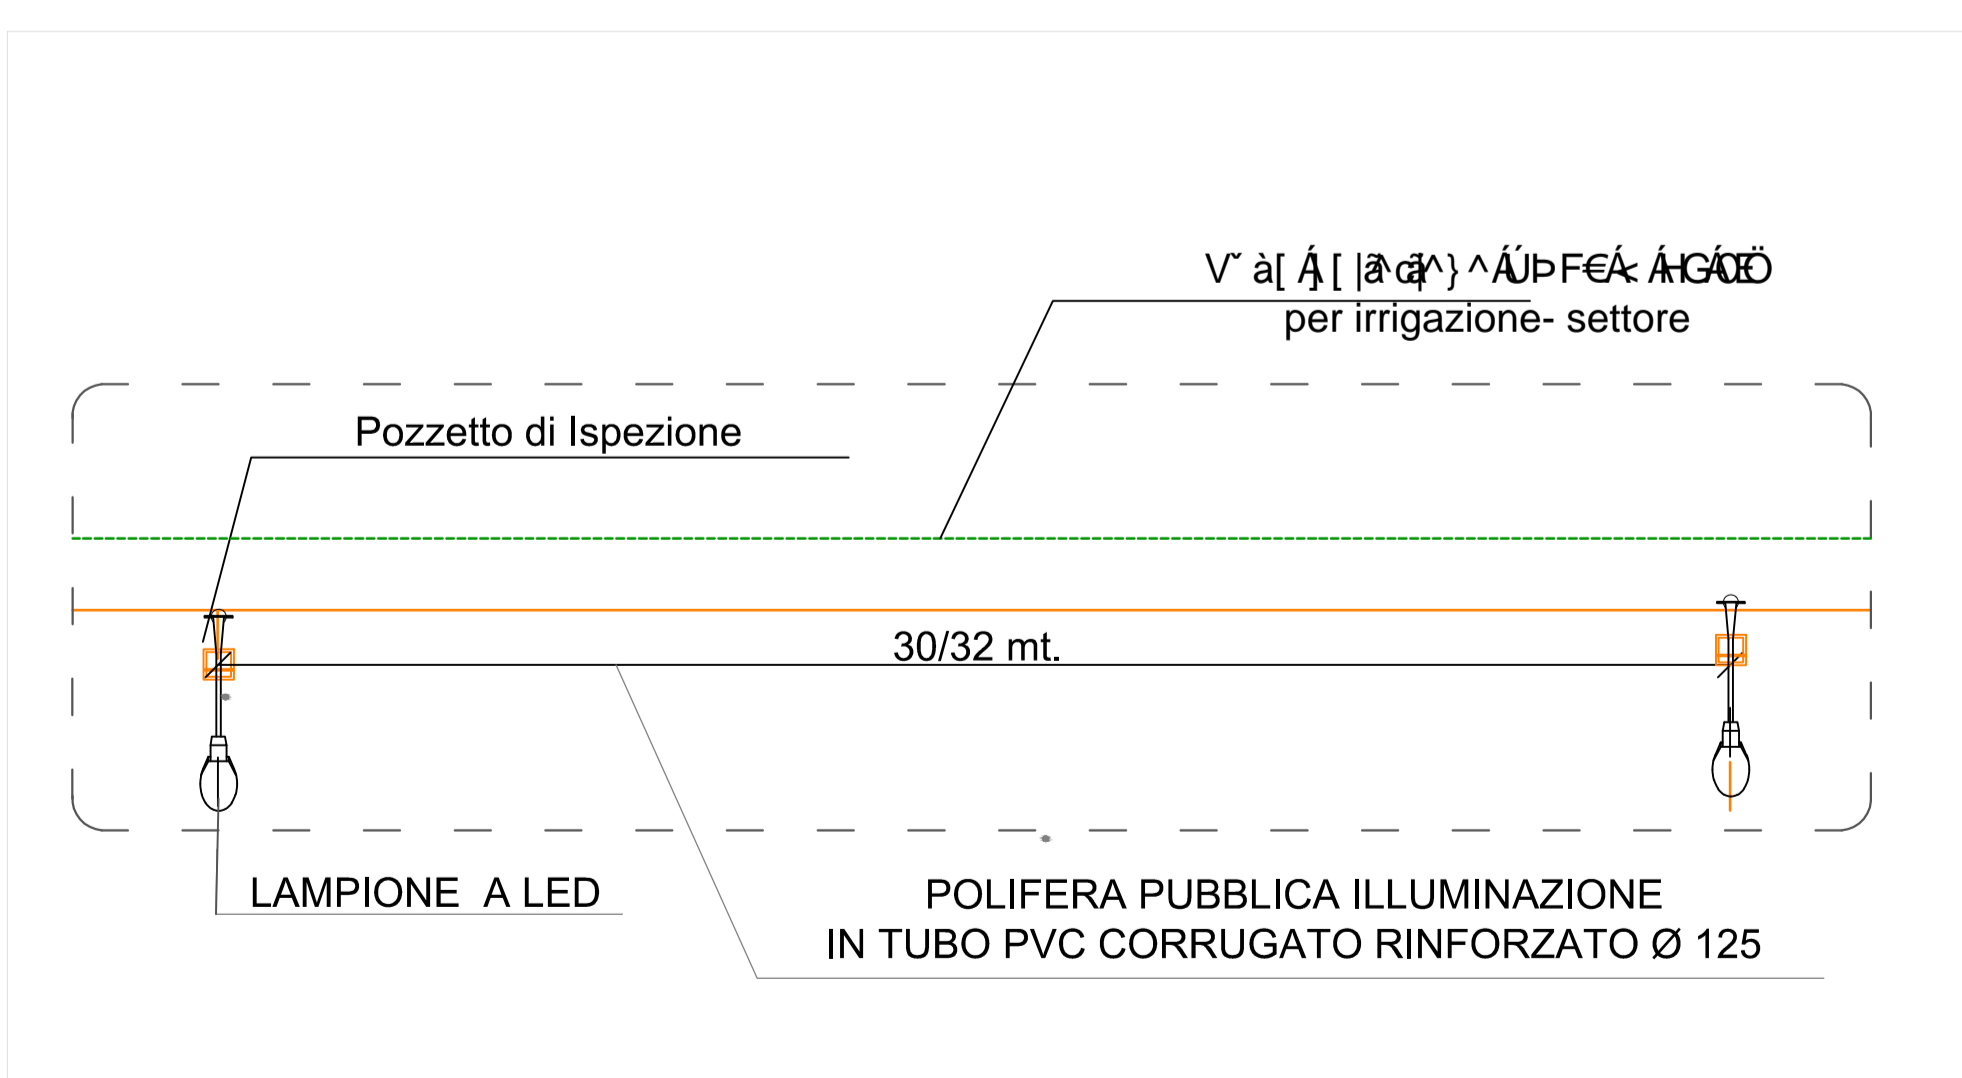

VIA DEL COMMERCIO

5b

1:500  
1:100  
1:25