


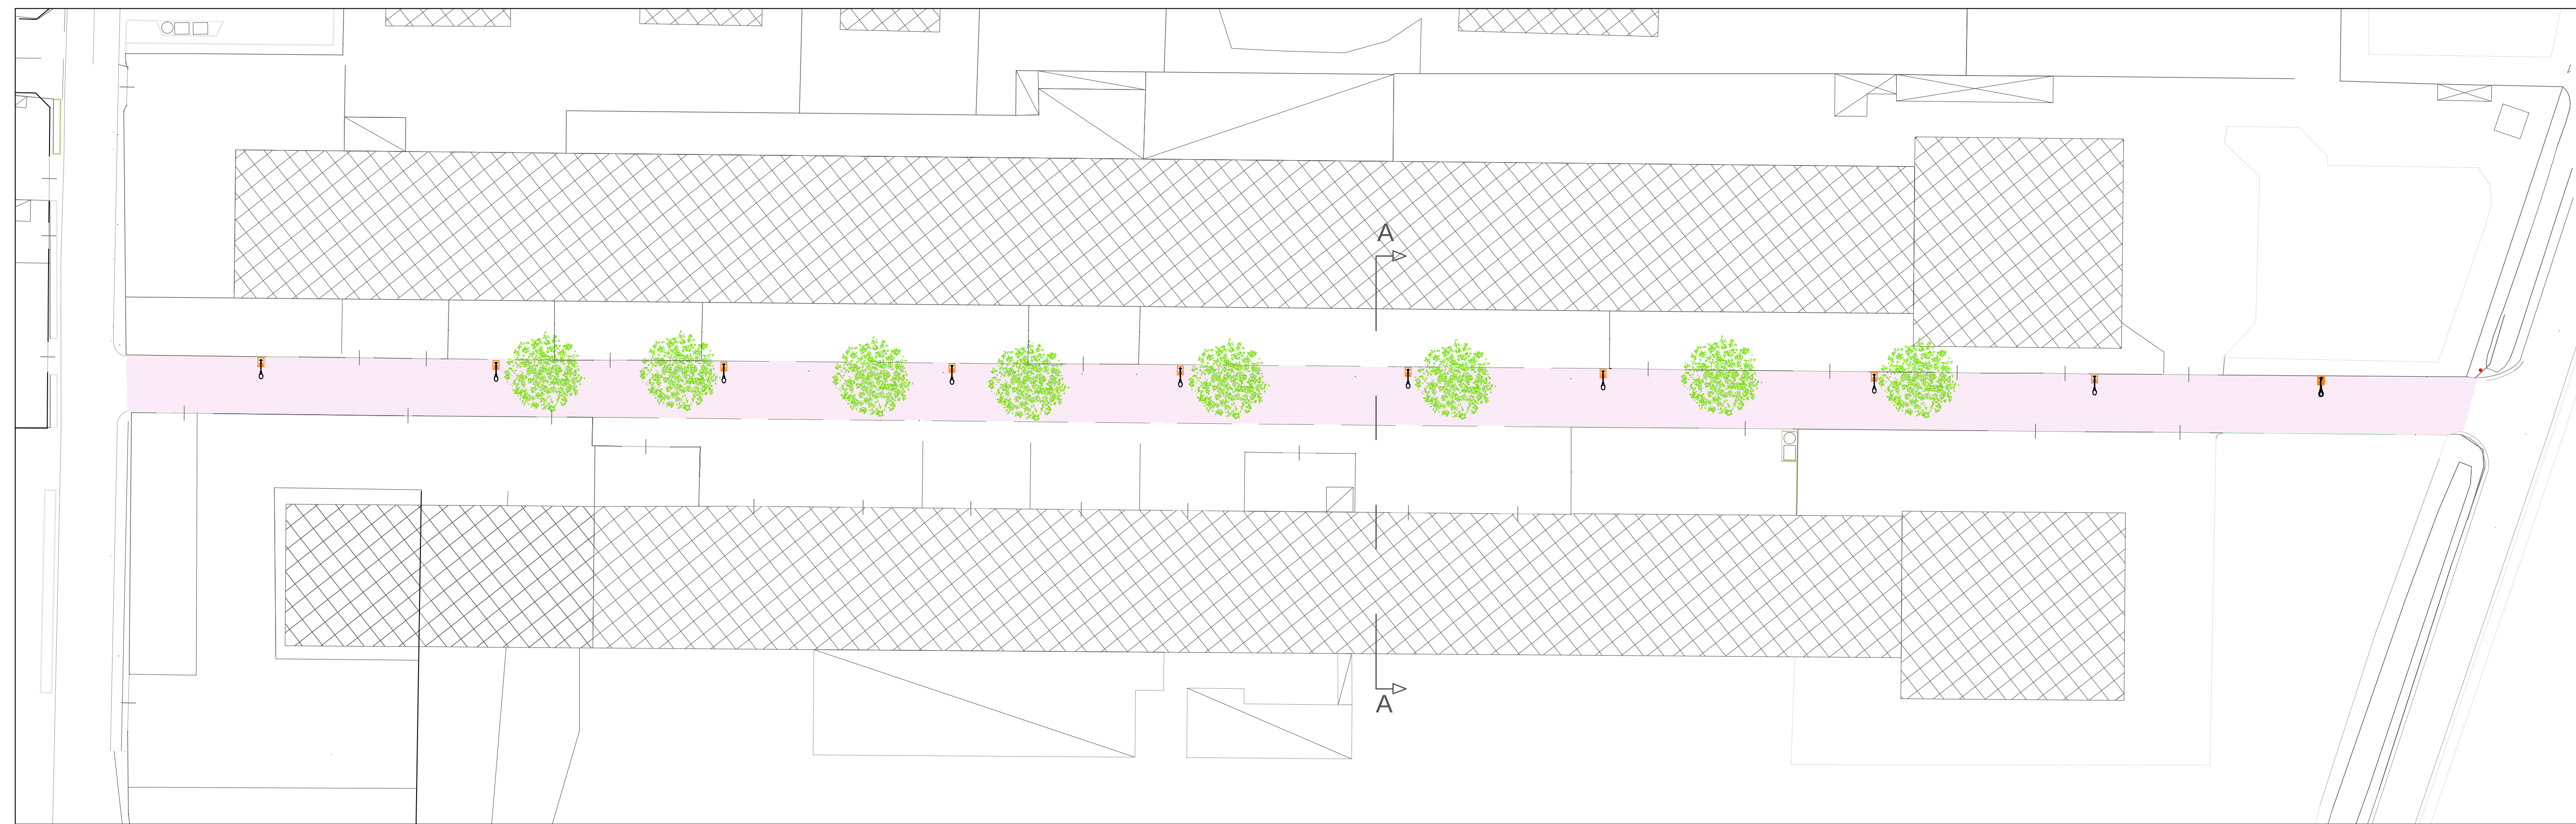
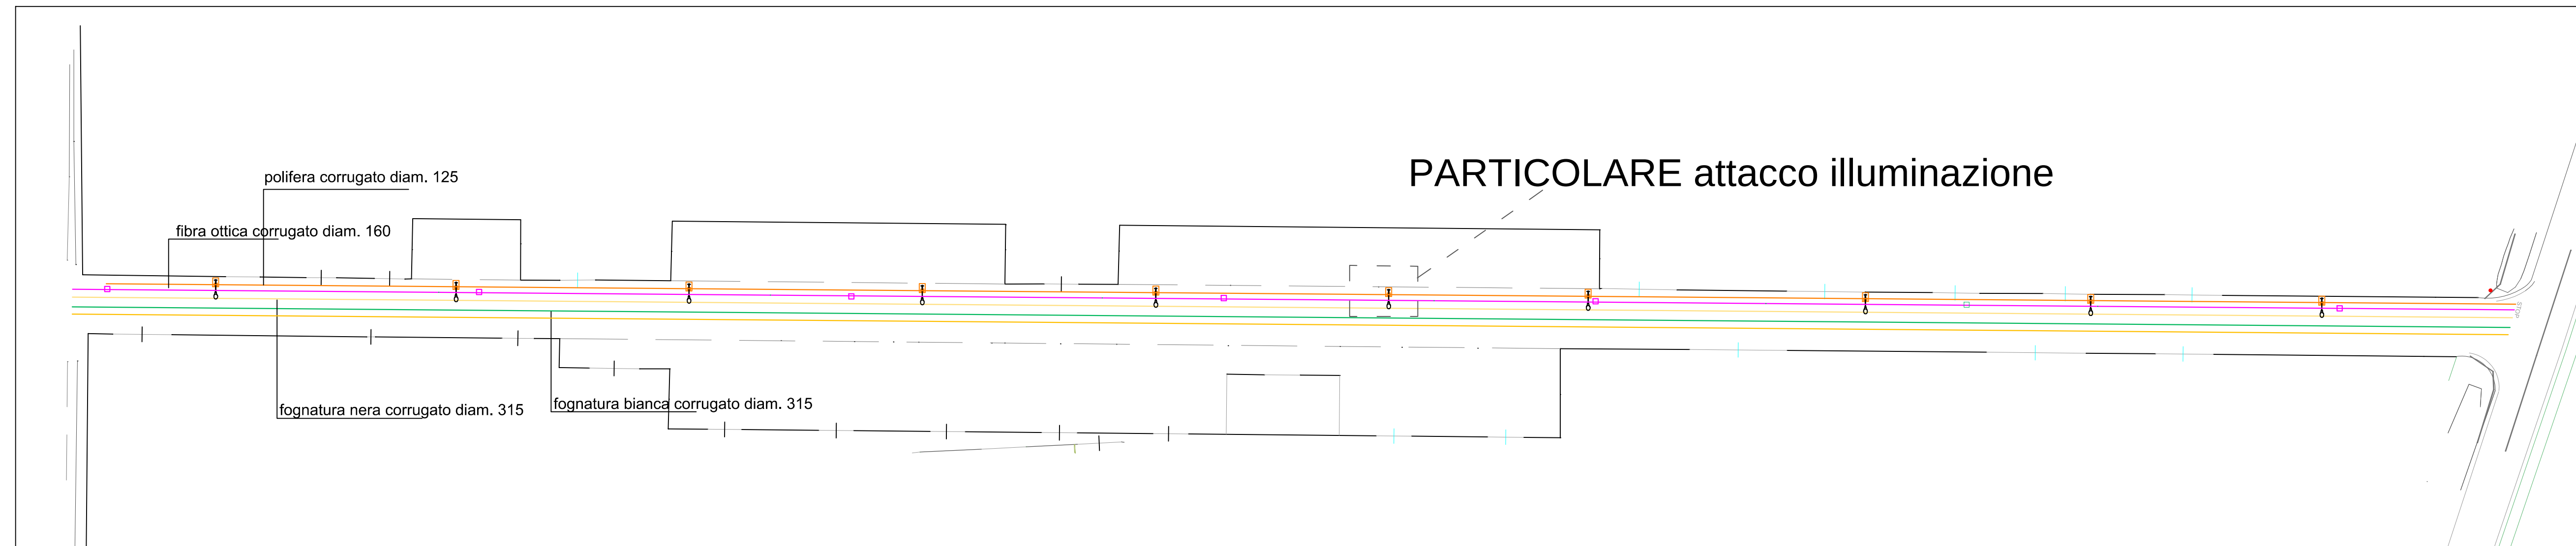
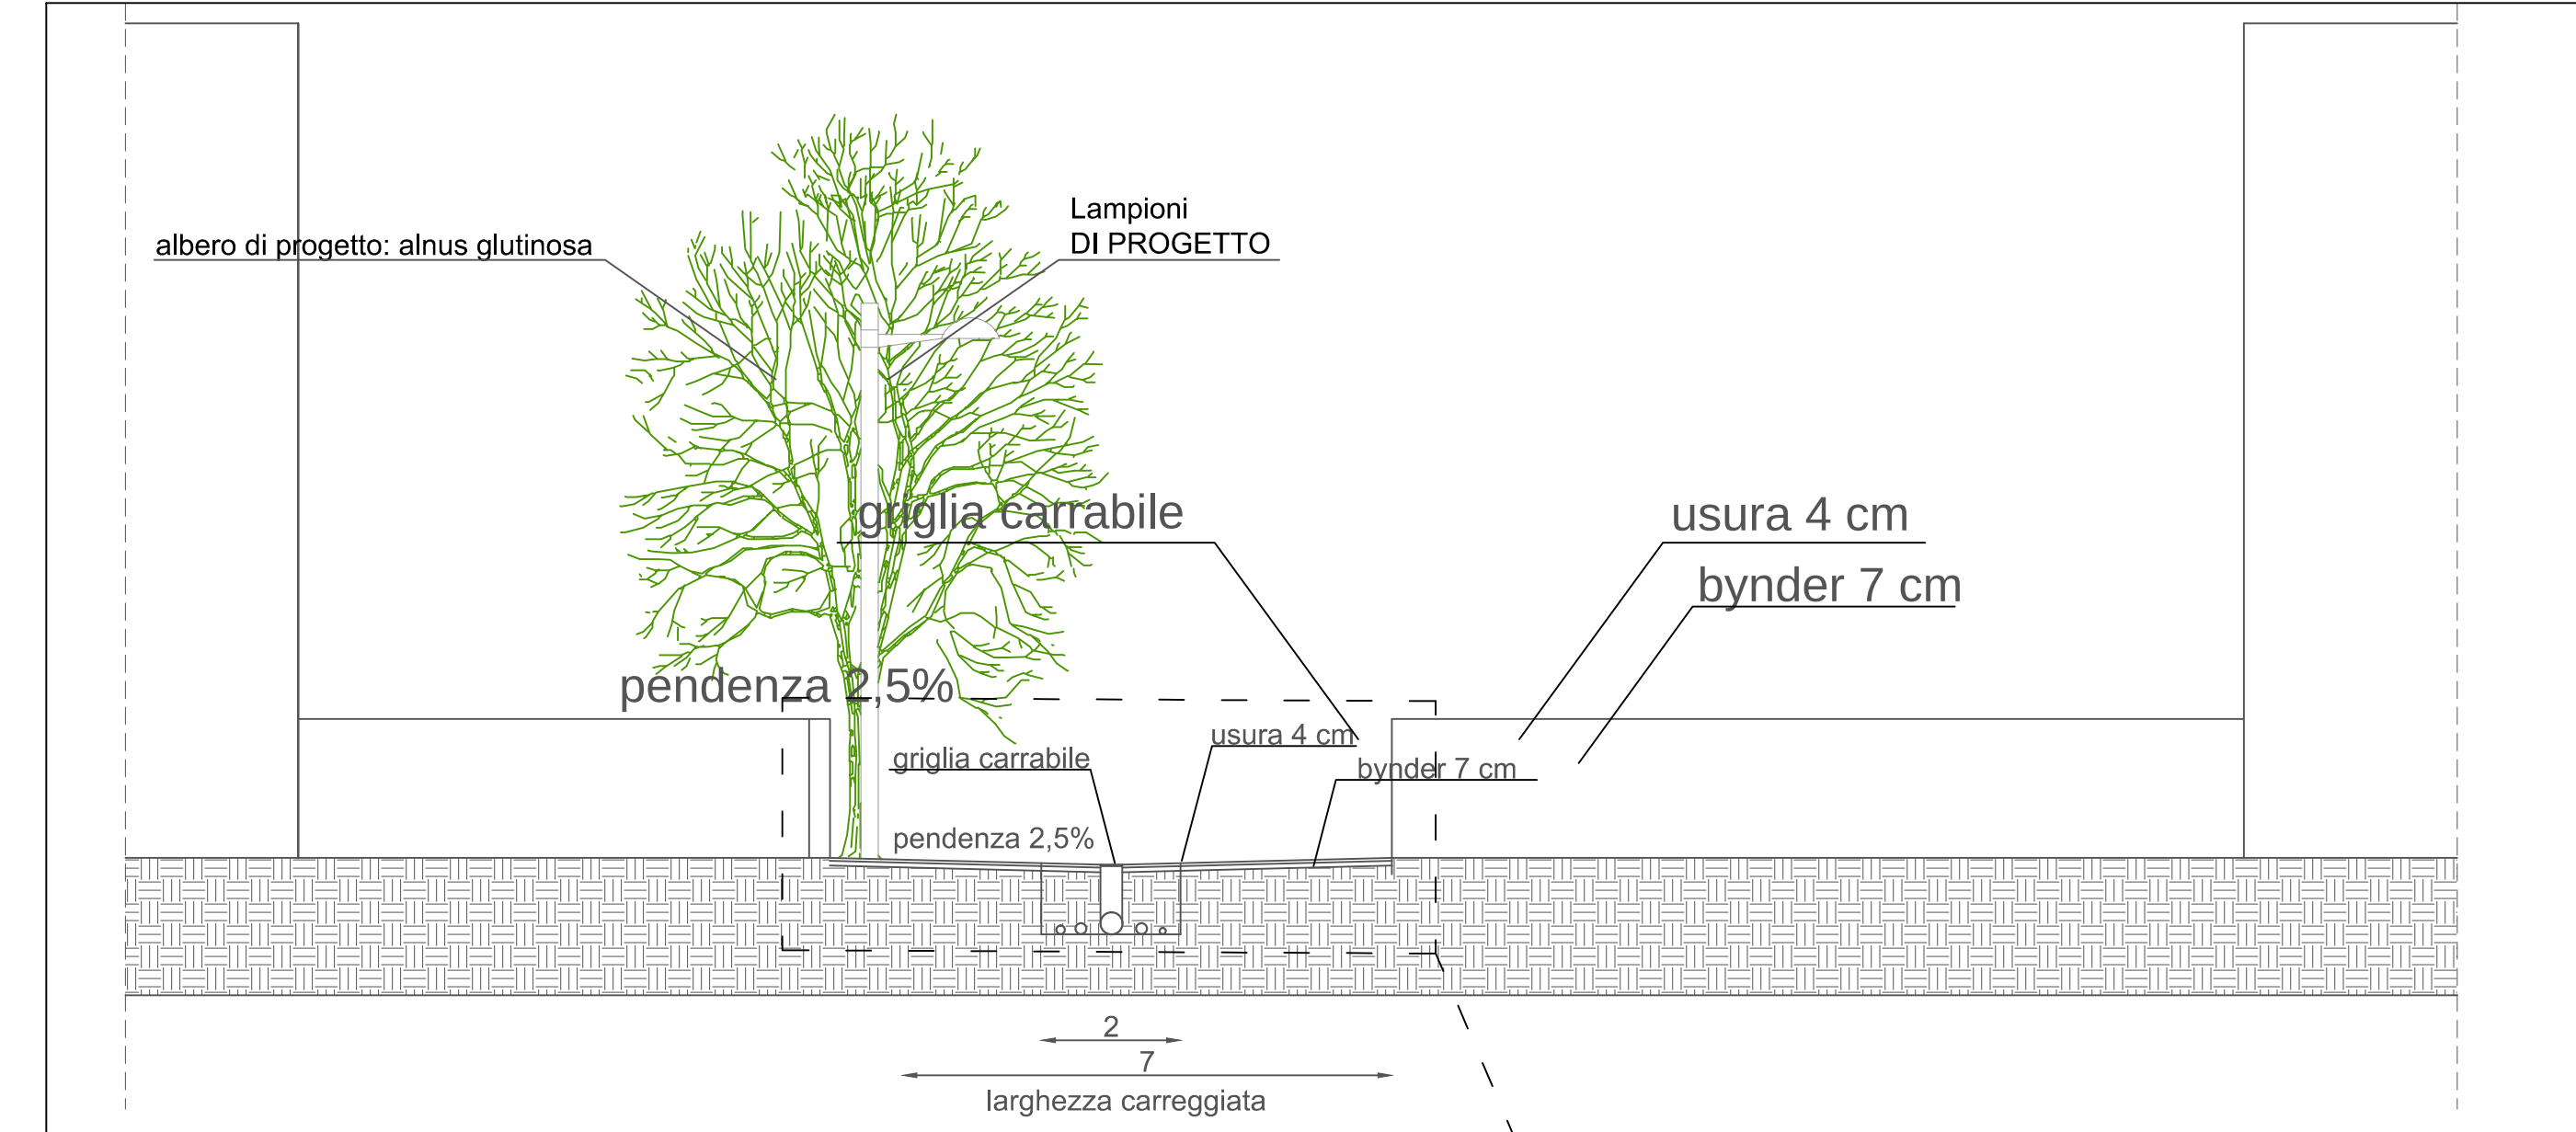
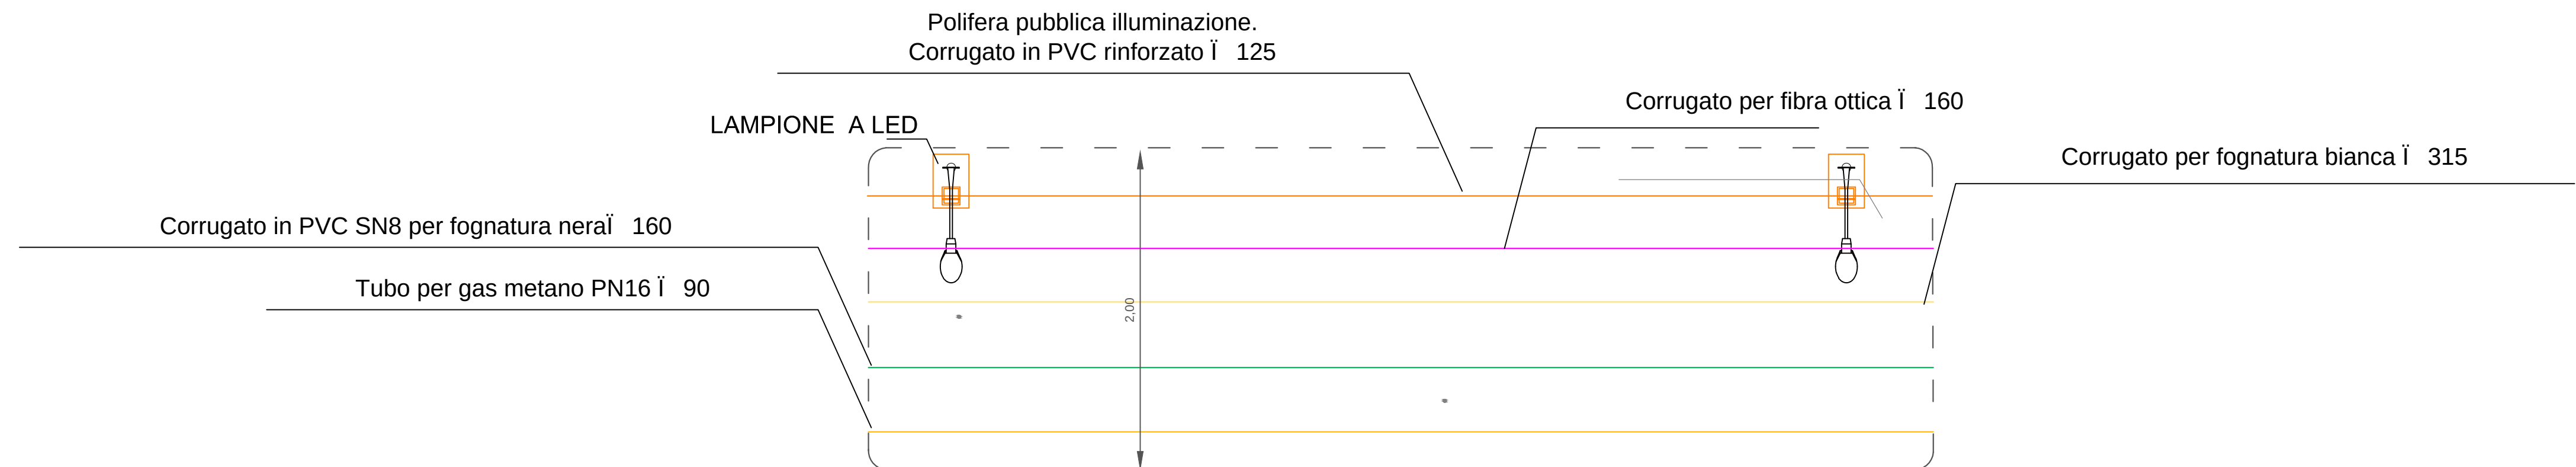
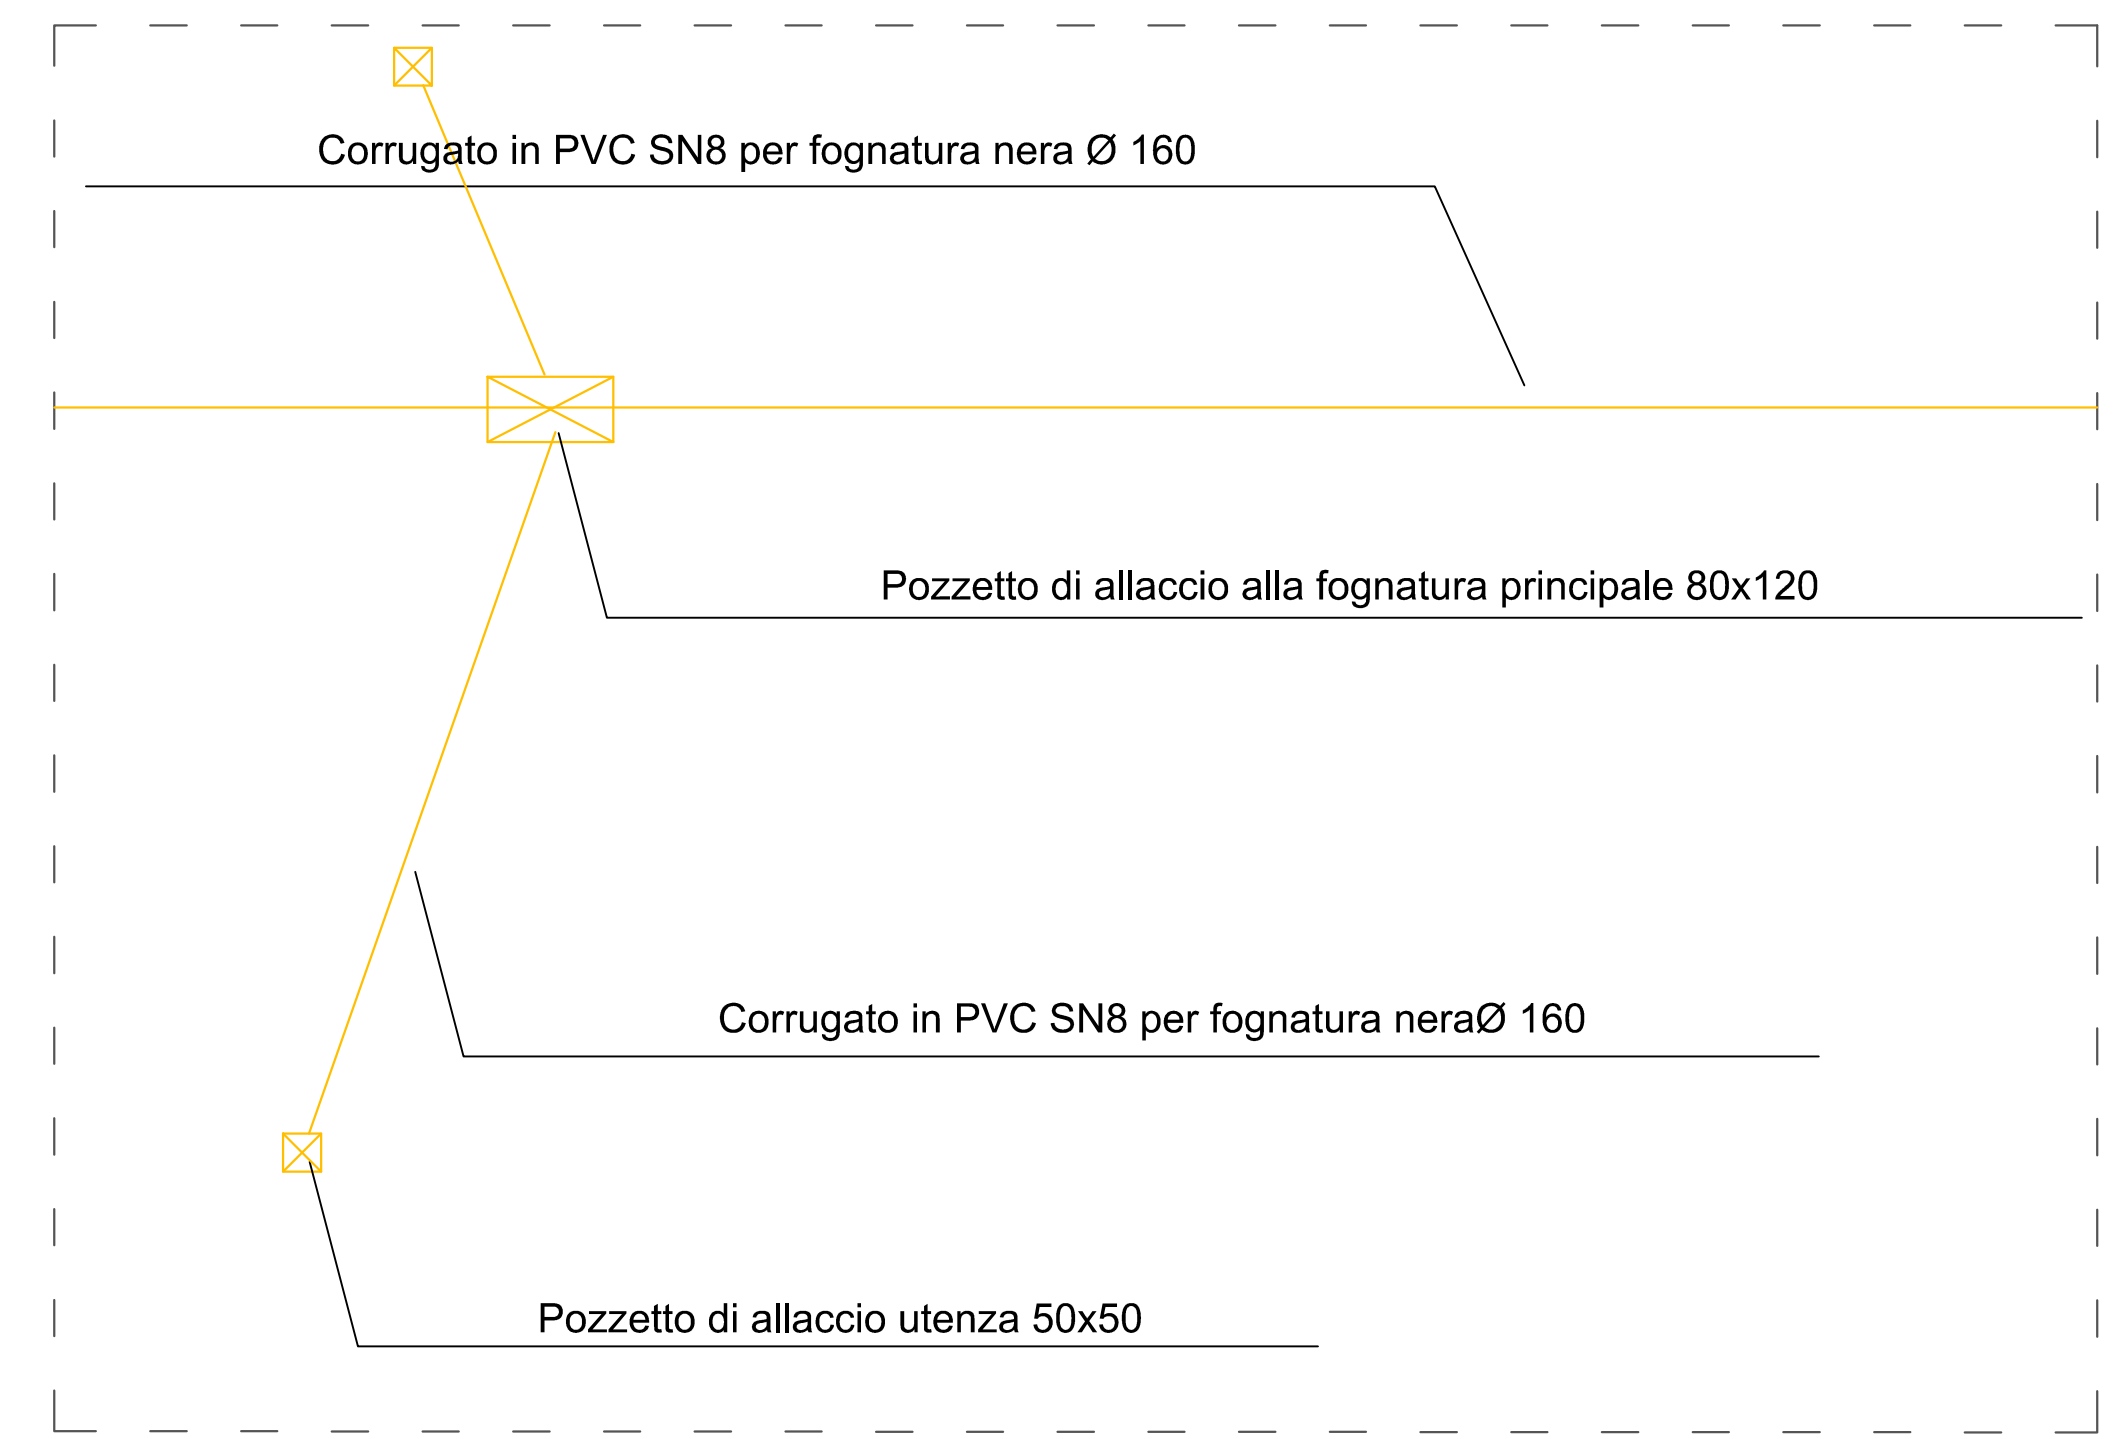
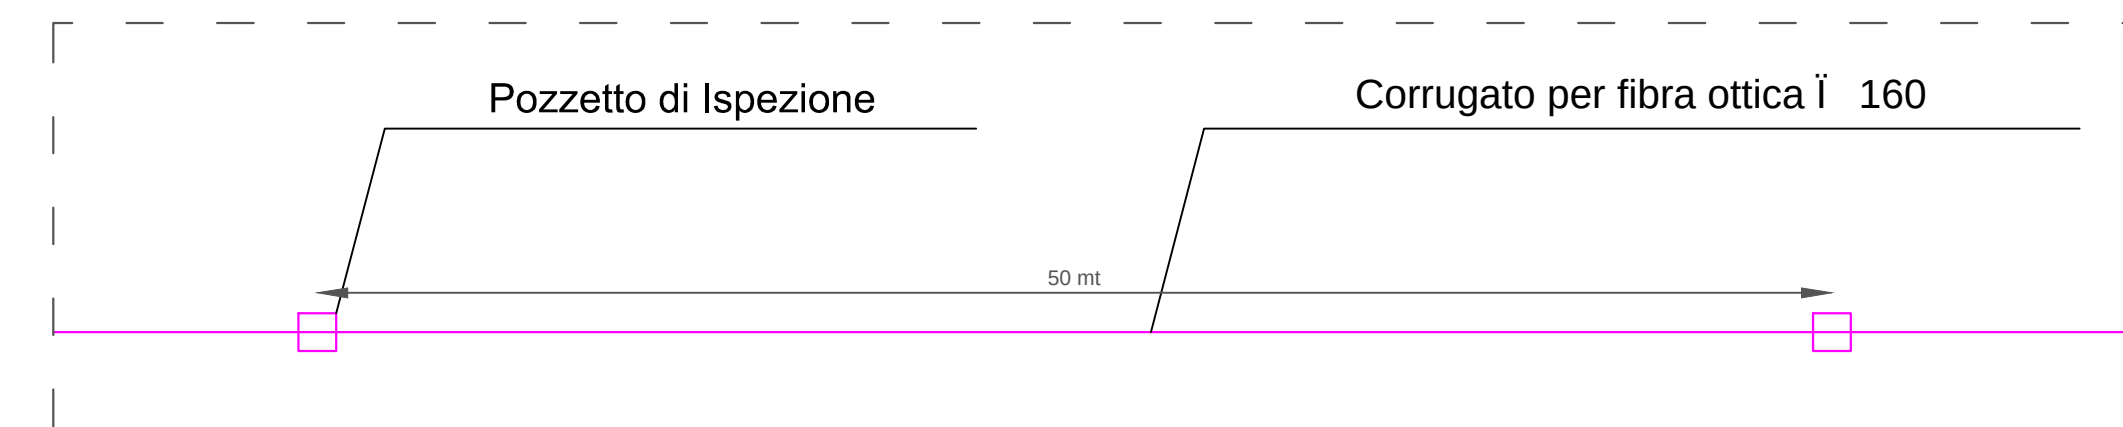


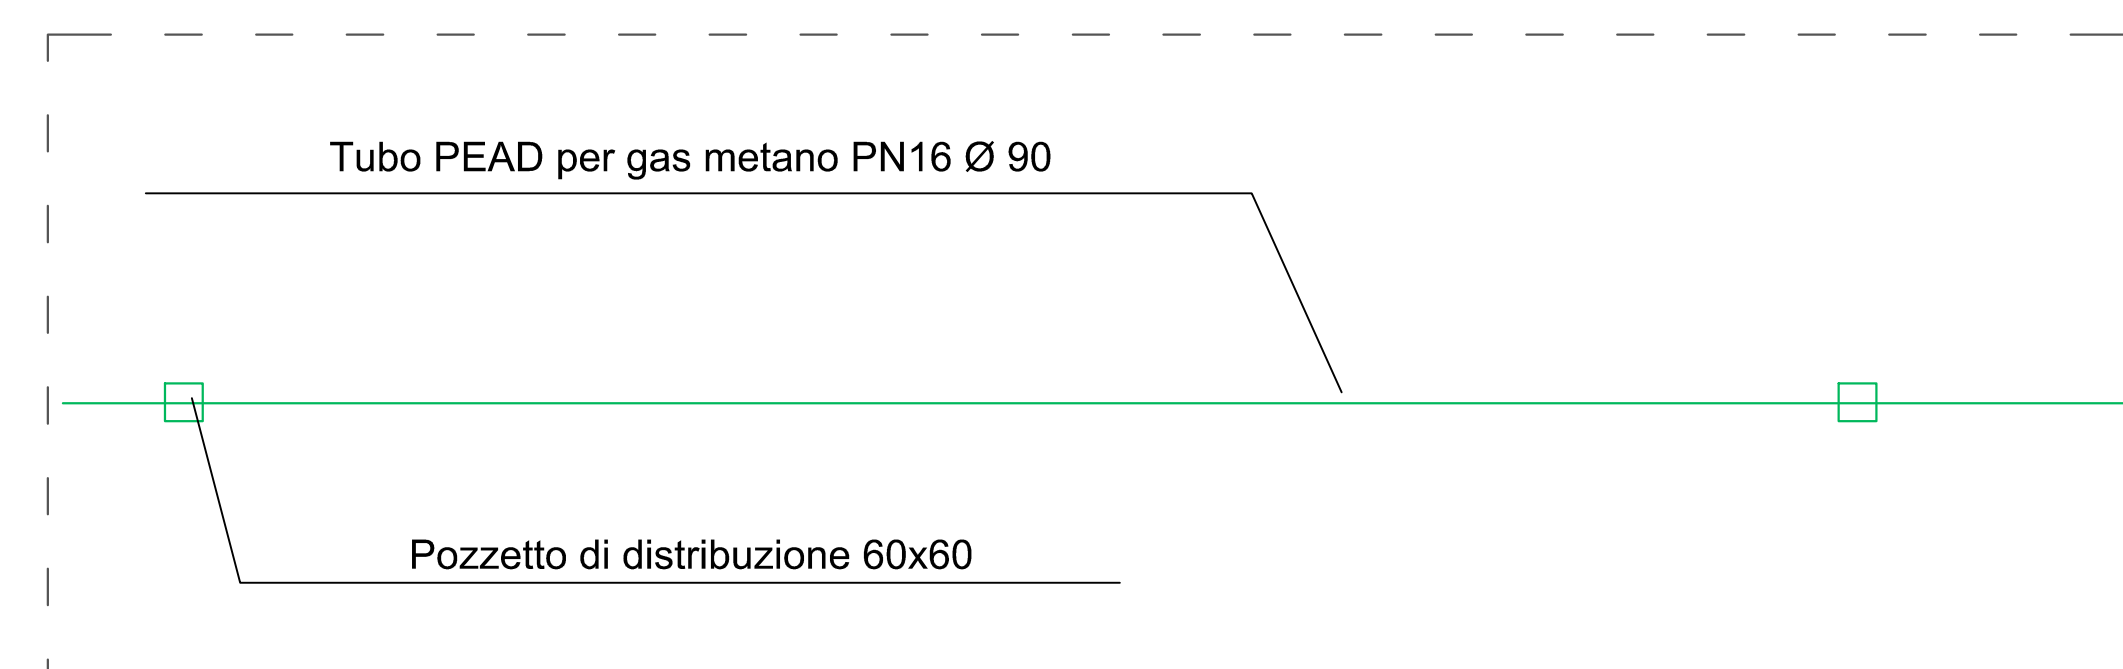


PLANIMETRIA GENERALE SCALA 1:500

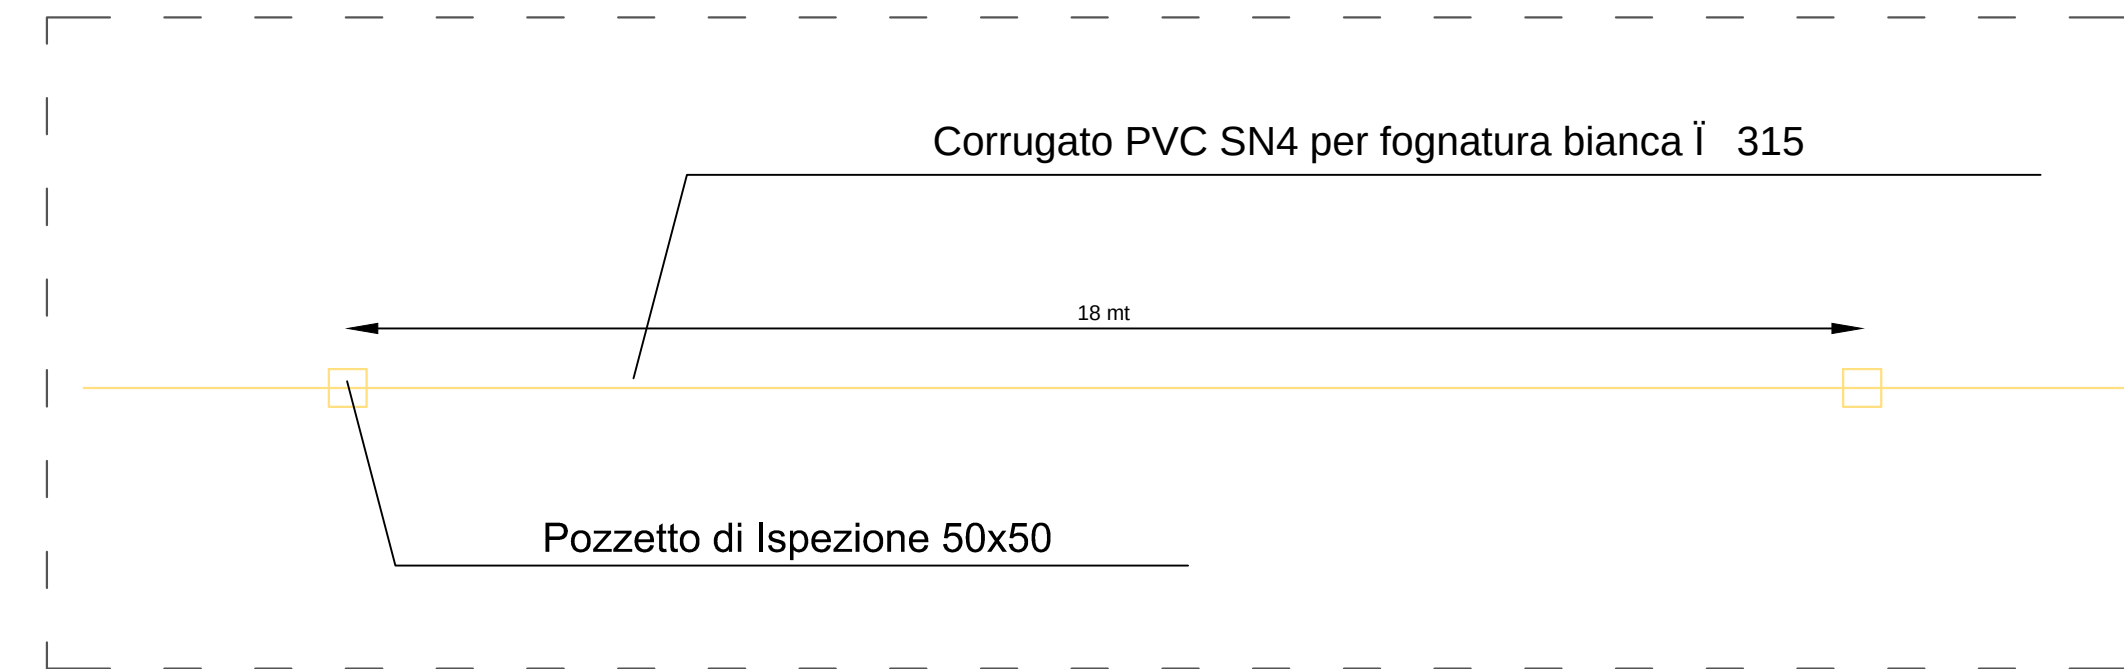


PLANIMETRIA RETI TECNOLOGICHE SCALA 1:500

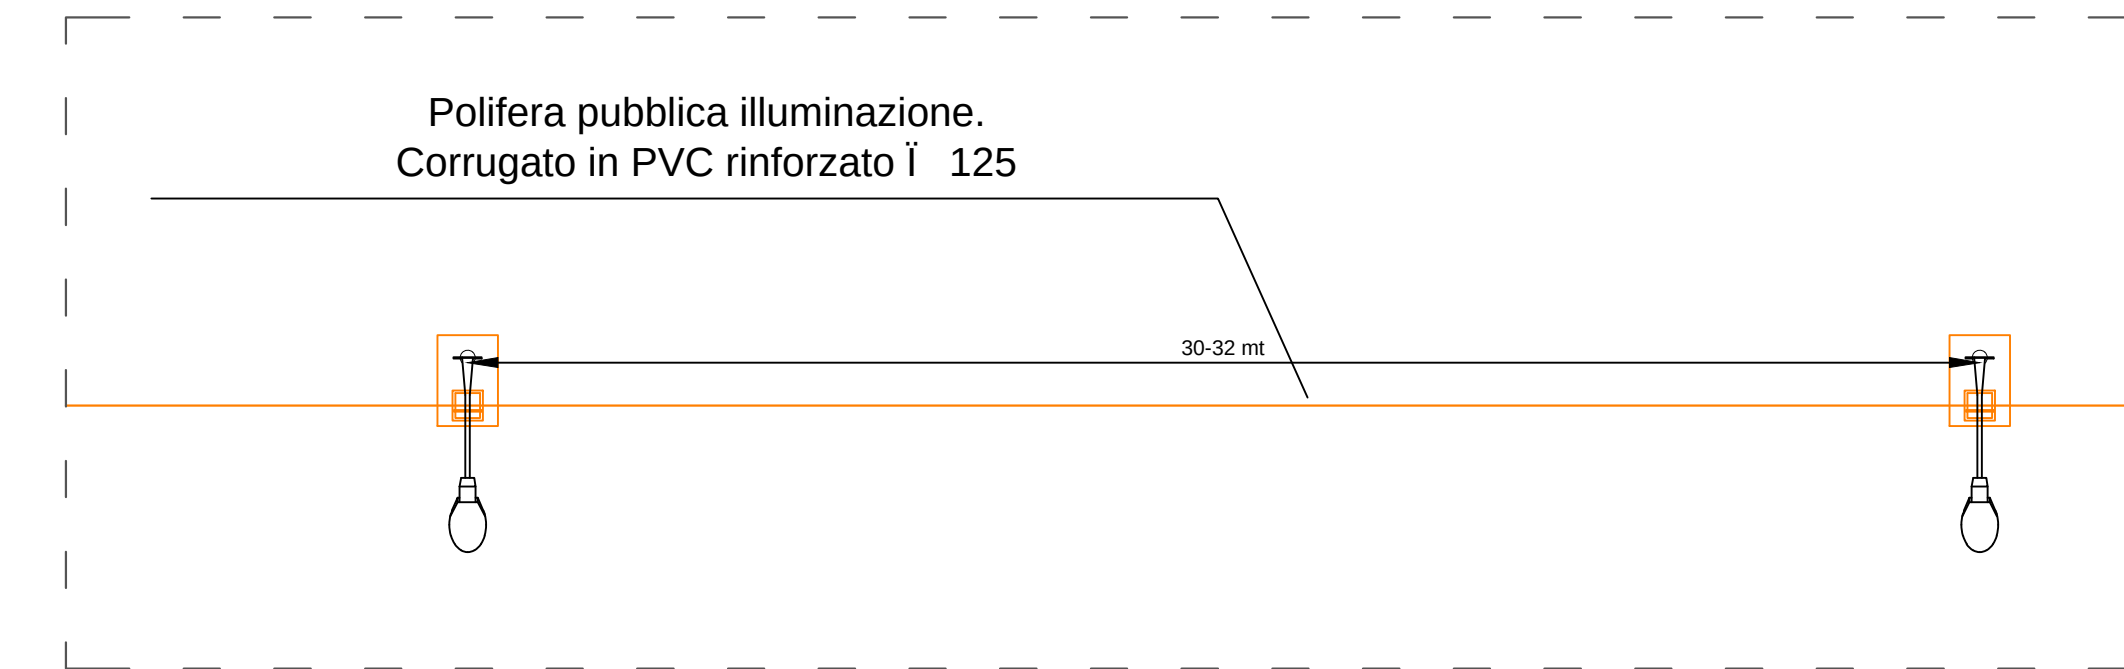


SEZIONE A-A scala 1:200

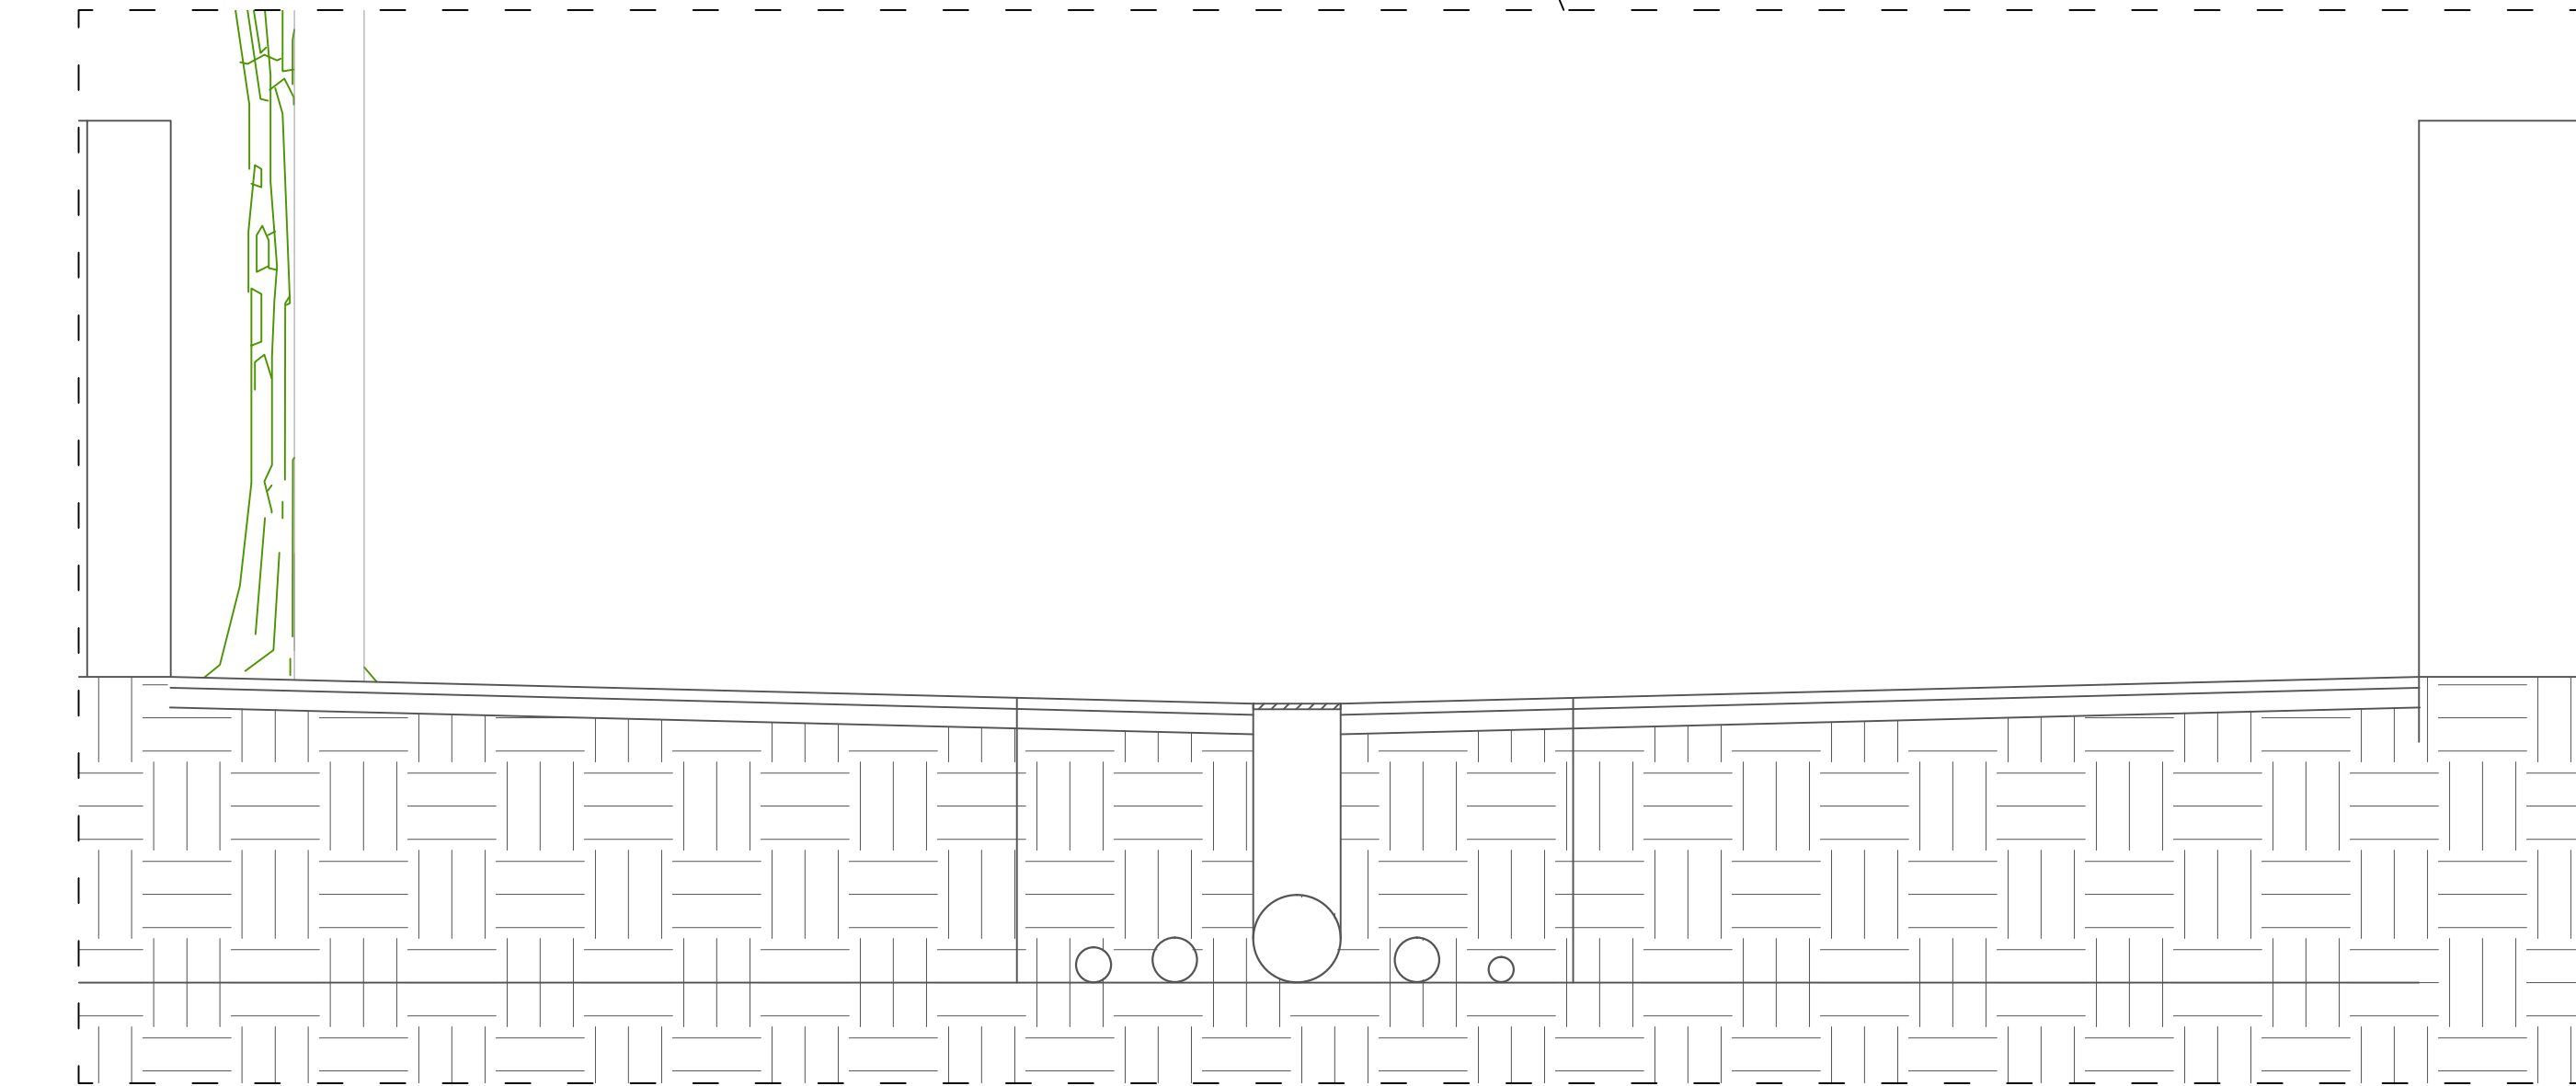


PARTICOLARE SEZIONE scala 1:25

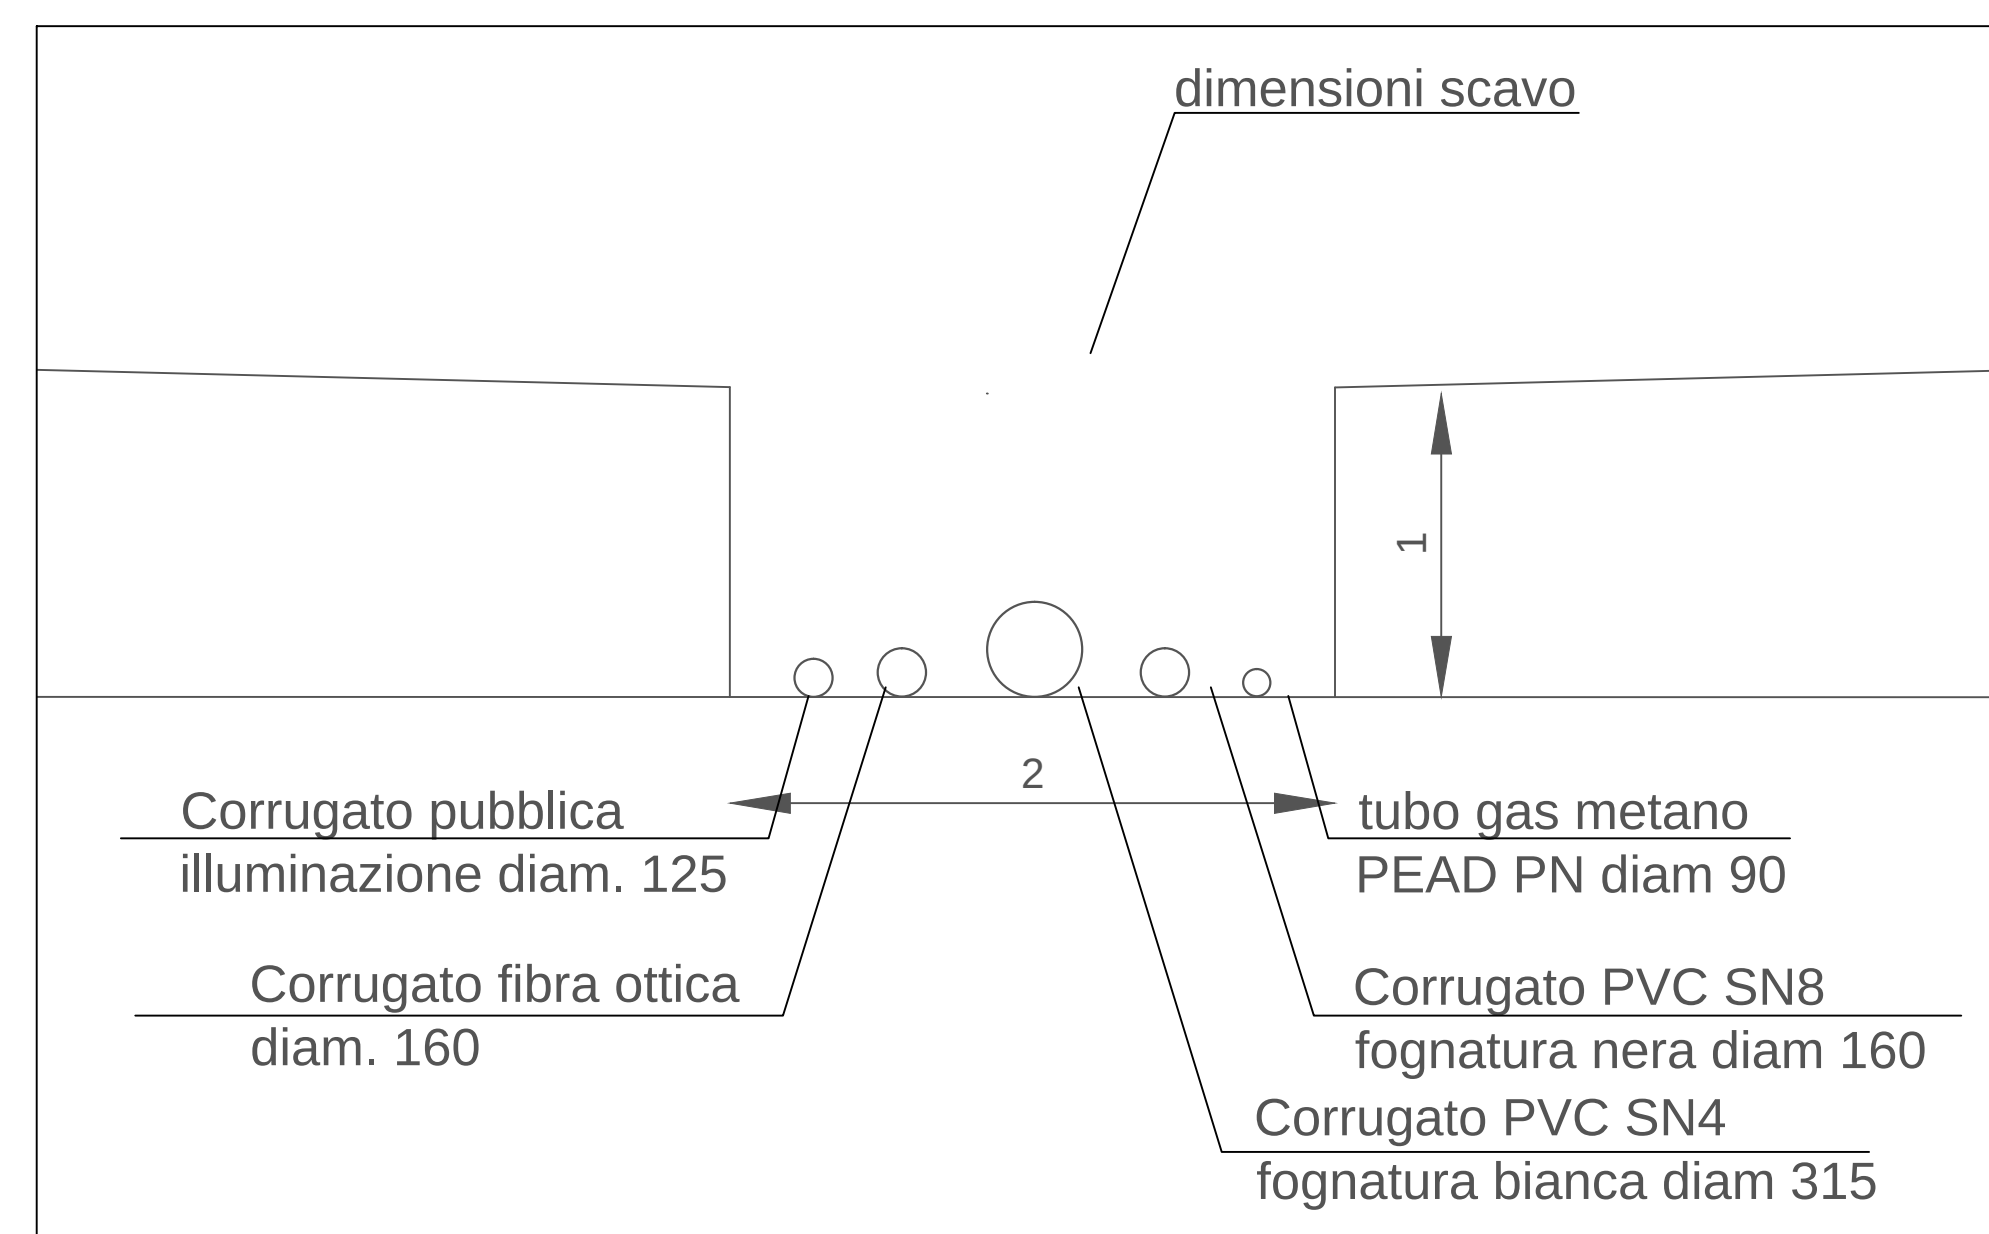

SEZIONE SCAVO IMPIANTI scala 1:25

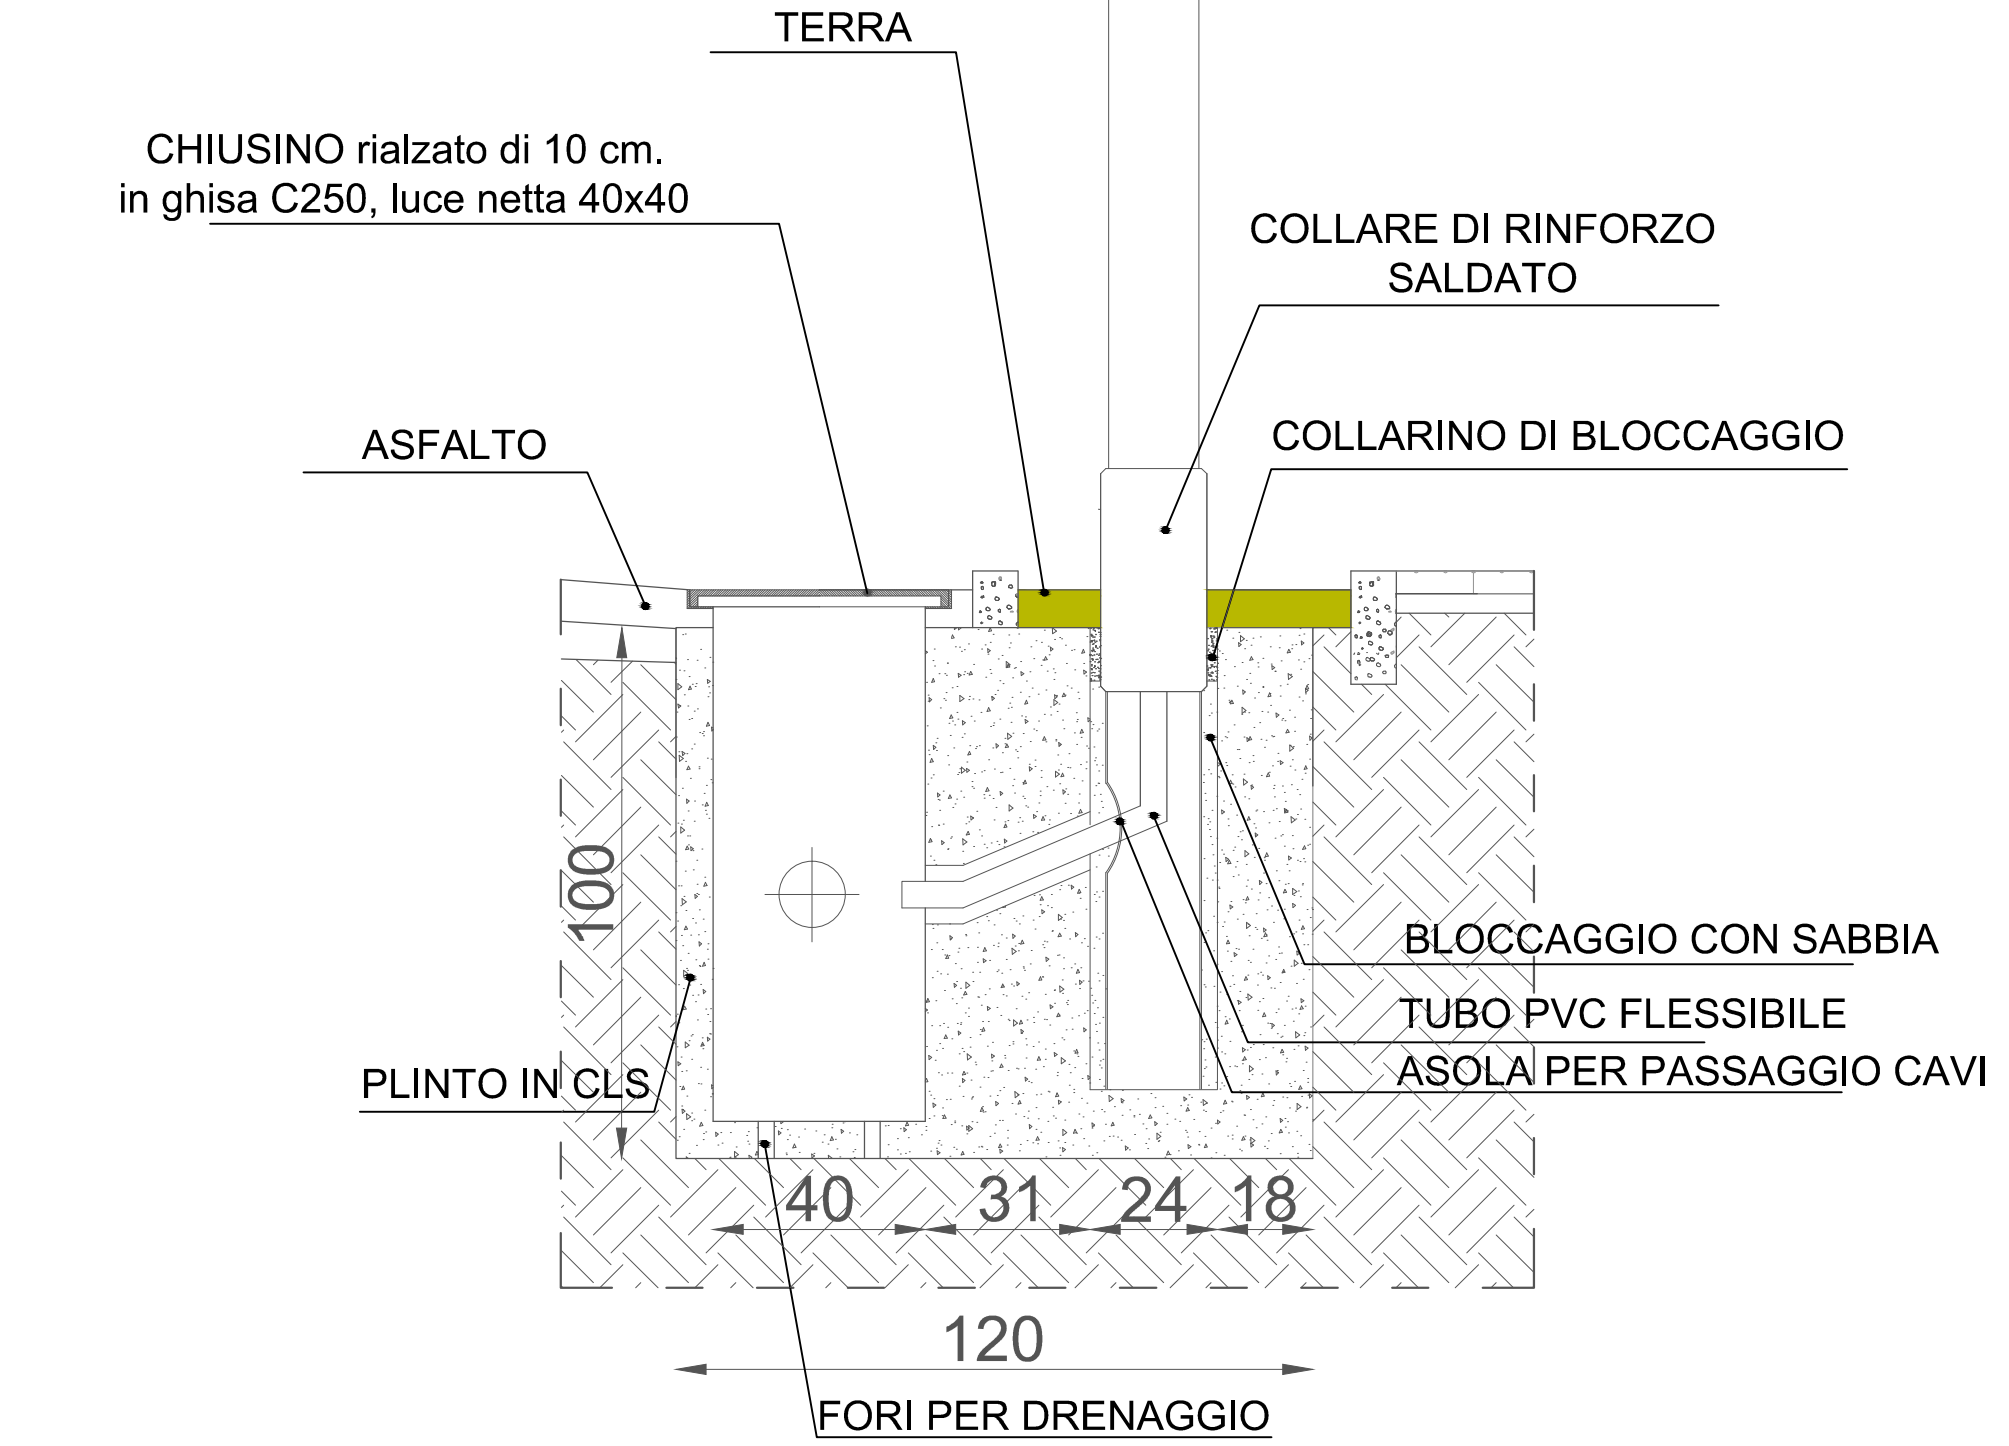

PARTICOLARE ATTACCO ILLUMINAZIONE scala 1:25

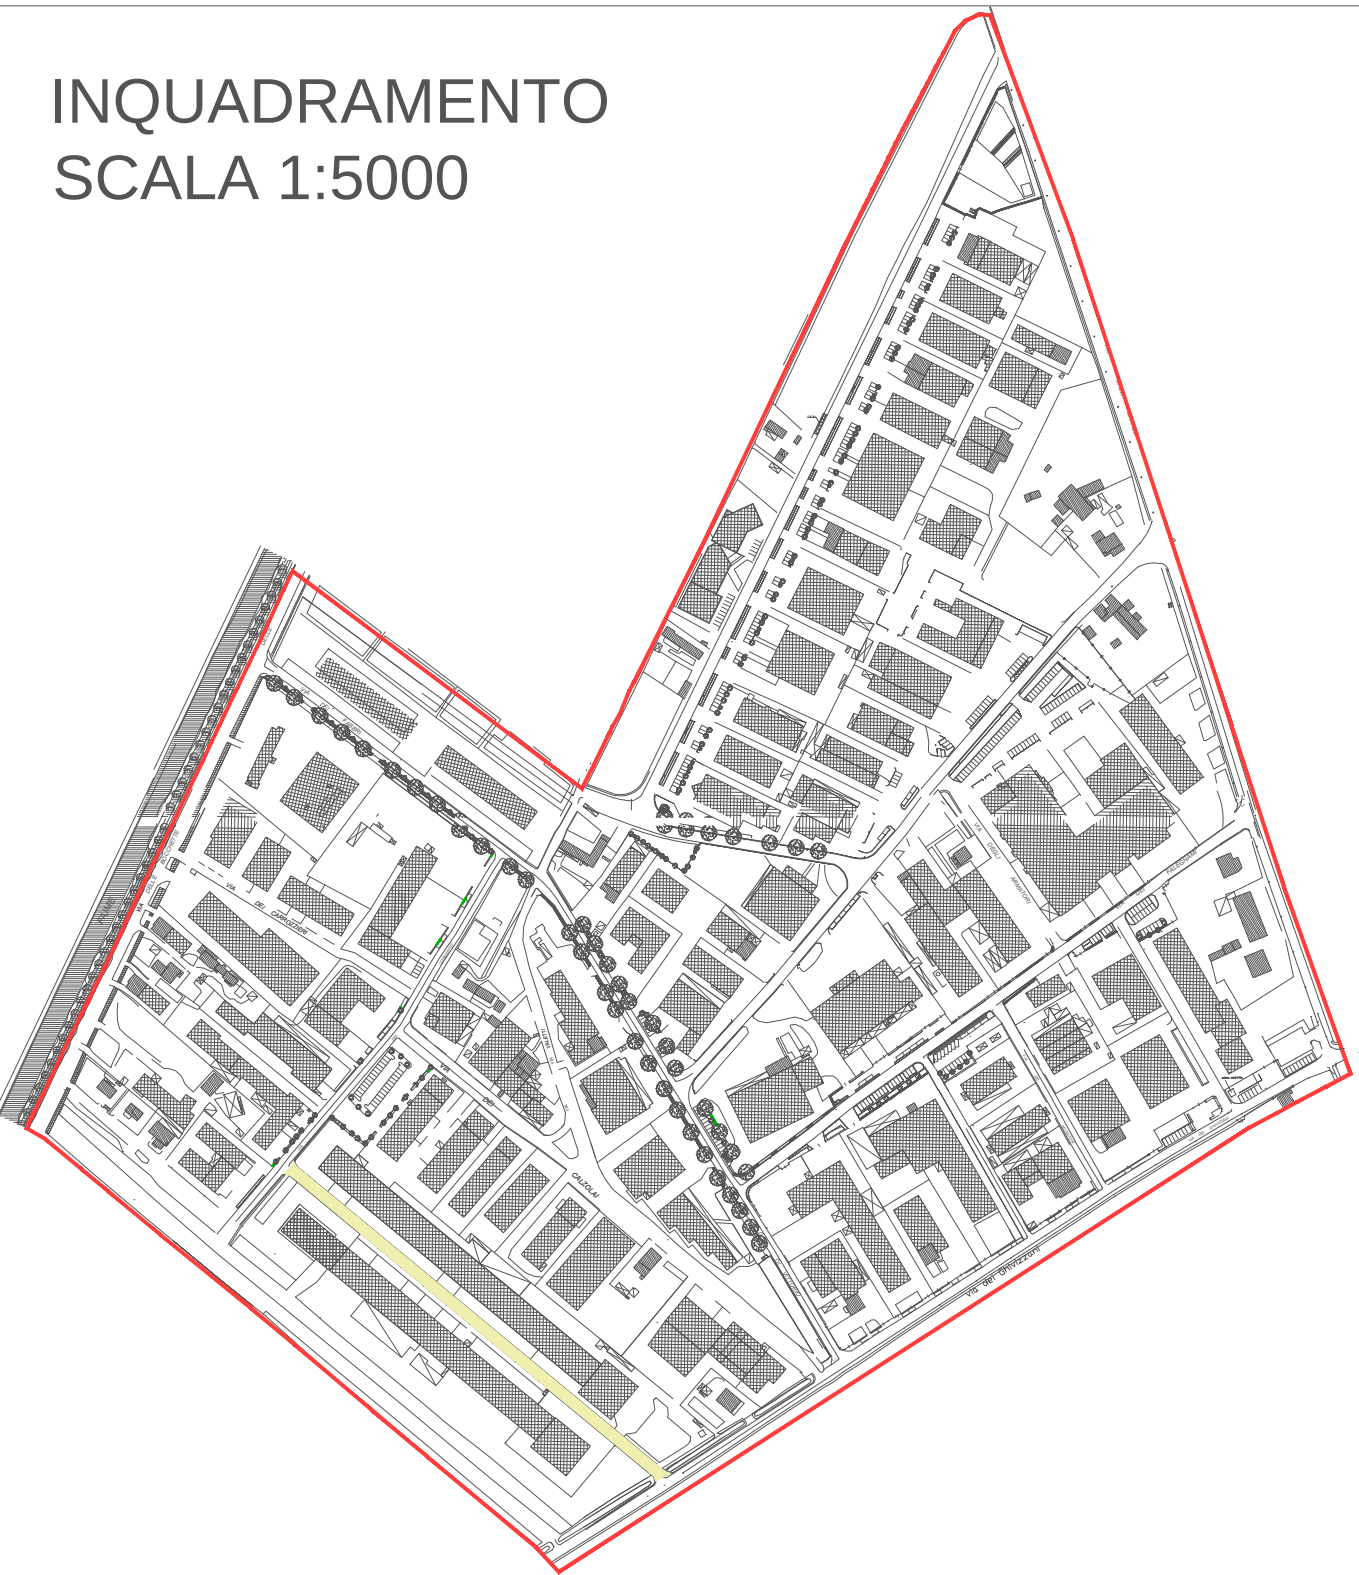

INQUADRAMENTO
SCALA 1:5000

LEGENDA

- | | |
|--|---|
| asfalto | siepe in : ligustrum vulgare
juniperus communis
myrtus communis
viburnum tinus
crataegus monogyna |
| aiuola: pacciamatura | alberello : nerium oleander |
| pavimentazione parcheggi: massello autobloccante spess. cm. 8 | cespuglio: nerium oleander |
| pavimentazione parcheggi: massello autobloccante spess. cm. 6 | alberello : mespilus germanica |
| Lampioni esistenti | Tilia cordata(tiglio) |
| Lampioni di progetto | alnus glutinosa(ontano) |
| bordure: piante aromatiche (salvia; lavanda; rosmarinus officinalis) | fraxinus ornus(orniello) |

VIA PASTORE

6

1:500
1:100
1:25