

COMUNE DI CAMAIORE
PROVINCIA DI LUCCA

RIQUALIFICAZIONE AMBIENTALE AREA
LE BOCCHETTE

PROGETTO ESECUTIVO

Arch. Giuseppe De Leo

collaboratori
Arch. Patrizia Stranieri
Arch. Serena Vezzoni
Arch. Manuele Ferrari

ELABORATO:

via dei Fabbri
via di Vittorio

TAVOLA:

7b

SCALA:

1:500
1:200
1:25

CODICE ID.:



COMMITTENTE:

CANTIERE:

LE BOCCHETTE- CAMAIORE


Questo disegno è di proprietà esclusiva e riservata a termine di legge del Arch. GIUSEPPE DE LEO: ne è vietata la riproduzione e la diffusione a terzi, anche parziale, senza preventiva autorizzazione scritta.

INQUADRAMENTO
SCALA 1:5000

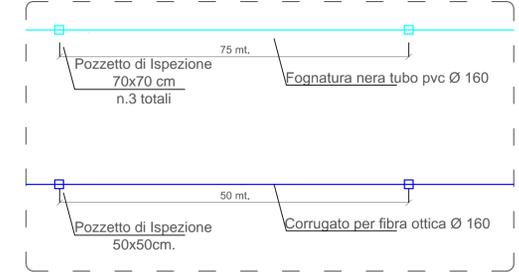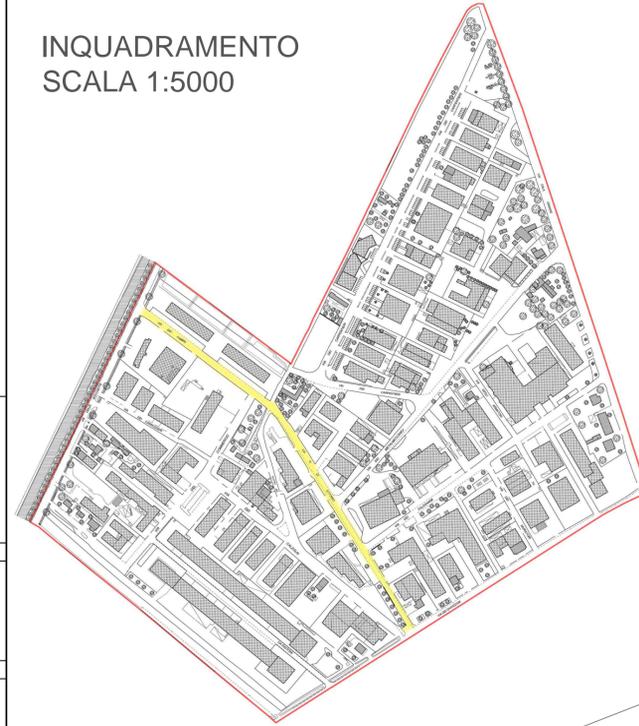

PARTICOLARE N.5 scala 1:200

PLANIMETRIA RETI TECNOLOGICHE SCALA 1:500

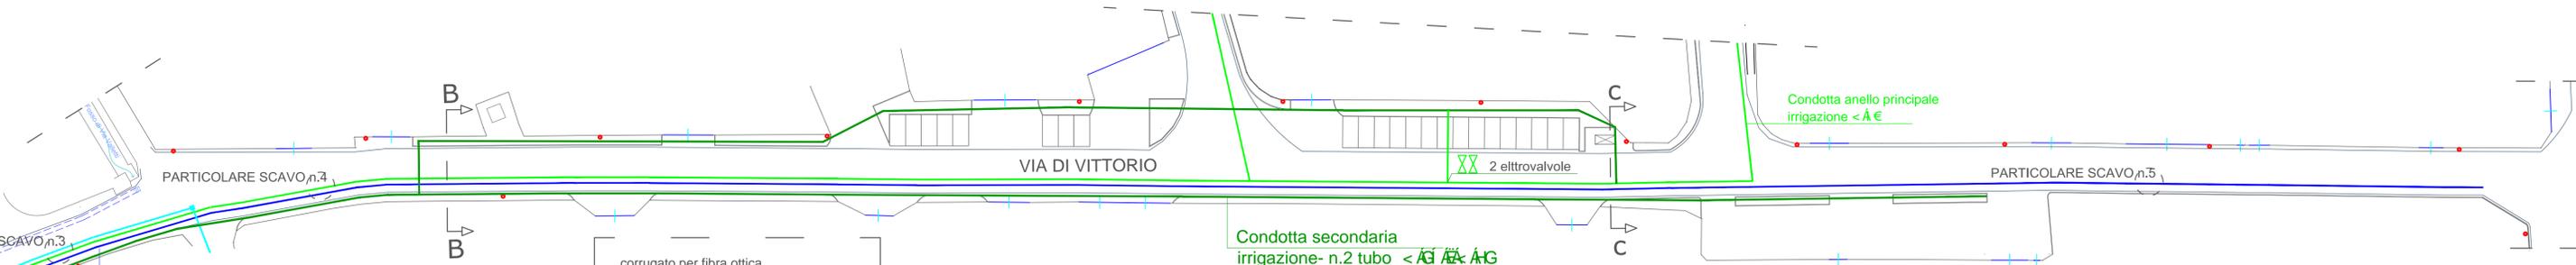


Predisposizione
Corrugato per Fibra Ottica Ø 160

Pozzetto d'ispezione
n.3 totali 1x1mt.

Tratto di Fognatura nera
tubo pvc Ø 160


Pozzetti d'ispezione 50x50cm
n.4 totali

Canaletta Consortile
Interrata
scatolare 70x70cm.

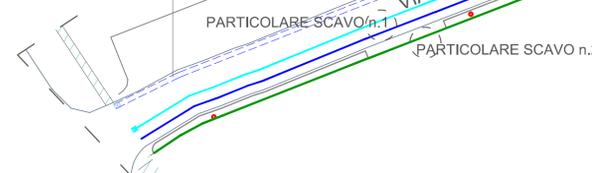


IMPIANTO DI IRRIGAZIONE


- Tubazione anello principale Ø 40
- Tubazione doppia secondaria Ø 25 - Ø32
- Tubazione singola secondaria Ø 25

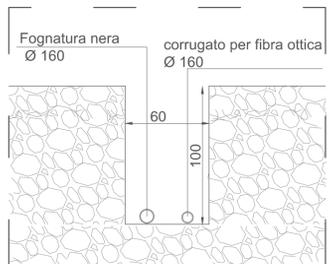


PARTICOLARE SCAVO n.1

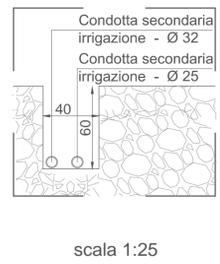


PARTICOLARE SCAVO n.2

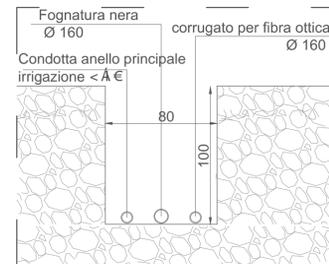


PARTICOLARE SCAVO n.3

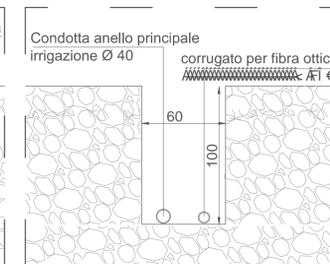


PARTICOLARE SCAVO n.4

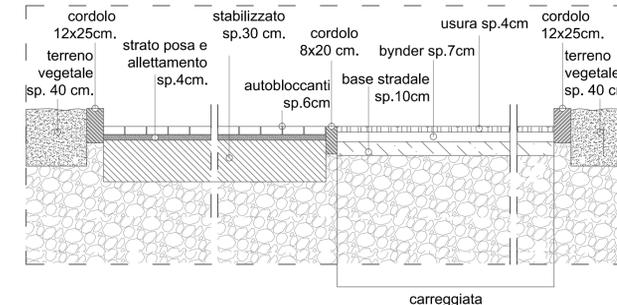

PARTICOLARE N.2 scala 1:25

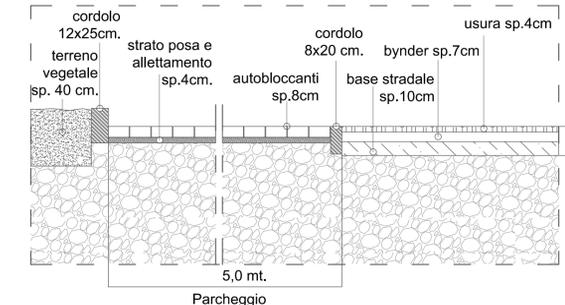

PARTICOLARE N.3 scala 1:25

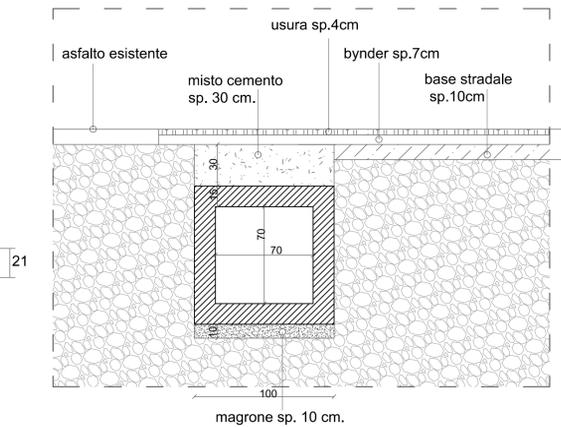

PARTICOLARE N.4 scala 1:25