




Tipologia dei Lavori compresi nel secondo progetto finanziato

Criteri urbanistico-edilizi : rifacimento del manto stradale con asfalti fonoassorbenti realizzazione di parcheggi permeabili in Via dei Metalmeccanici , Via di Falegnami e Via del Commercio non finanziati nel primo progetto - **Criteri infrastrutturali**: realizzazione di impianto di rete fognaria in via degli Armatori , realizzazione di un circuito di videosorveglianza per monitorare le aree critiche ai fini del controllo del territorio e per la tutela delle aziende - **Criteri gestionali** : piano di gestione dei rifiuti di area riferito sia alla gestione dei rifiuti speciali che a quelli assimilabili agli urbani, in conformità a quanto previsto dal criterio di performance ambientale indicato dalla Regione Toscana . - Piano di emergenza di area studio per una maggiore efficienza delle dotazioni anti - incendio, per un migliore coordinamento con gli enti che operano ai fini della sicurezza e con le procedure di emergenza interne all'area e l'inserimento di un sistema di videosorveglianza con circa 20 telecamere da collegare con la sede operativa dei comandi di polizia municipale . - Gestione sostenibile delle aree verdi, secondo criteri orientati alla minimizzazione dell' impatto ambientale su suolo e sottosuolo mediante applicazione di pratiche agroforestali ispirate agli obiettivi di tutela della biodiversità di conservazione del paesaggio individuando le specie piu' idonee al sito e valorizzando quelle autoctone.

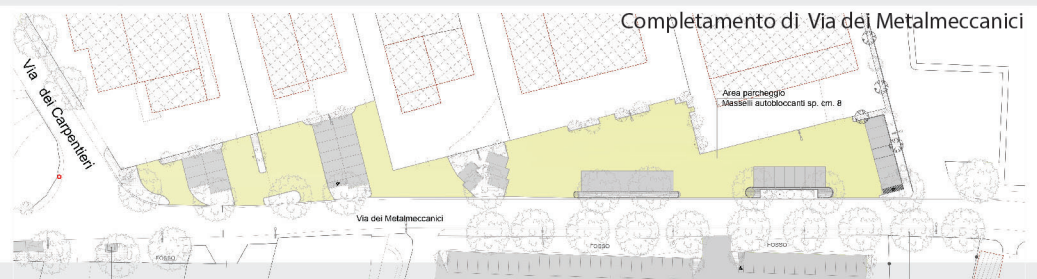

- **Criteri complementari** : Ripristino degli allineamenti degli insediamenti prospicienti la viabilità principale mediante finiture omogenee quali recinzioni, siepi di confine con il fine di perseguire una uniformità del costruito sui fronti stradali. Utilizzo di barriere e schermature naturali lungo il perimetro dell'area e in corrispondenza degli elementi maggiormente impattanti all' interno dell'insediamento come azione di mitigazione visiva.



OLEANDRO ORNIELLO PIOPPO TIGLIO MIRTO ROSMARINO JUNIPERUS LAVANDA LIGUSTRUM



Verso un'area produttiva Ecologicamente Attrezzata

PROGETTO DI RIQUALIFICAZIONE AMBIENTALE DELL' AREA ARTIGIANALE "LE BOCCHETTE"

Primo Progetto: in fase di realizzazione finanziato con decreto dirigenziale Regione Toscana n. 2219 del 16/03/2011

Secondo Progetto : di completamento Finanziato con decreto dirigenziale Regione Toscana n. 6476 del 20/12/2012



PRIMO PROGETTO


Progetto Definitivo:
Arch. Giuseppe De Leo
Ing. Gian Marco Chini
Progetto Esecutivo:
Arch. Giuseppe De Leo
Direzione Lavori:
Ing. Gian Marco Chini

SECONDO PROGETTO

Progetto Definitivo:
Ing. Filippo Bianchi

PRIMO PROGETTO
Via dei Carpenteri
Via dei Falegnami
Via dei Metalmeccanici
Via di Vittorio
Via dei Fabbri
Via Calagrande
Via Pastore
Via dei Ghivizzani
Via del Commercio
Via Valletti

SECONDO PROGETTO
Via dei Muratori
Traversa n. 1 via dei Ghivizzani
Traversa n. 2 via dei Ghivizzani
Via degli Armatori
Via dei Carrozzeri
Via dei Calzoi
Completamento di Via dei Metalmeccanici
Completamento di Via dei Falegnami
Completamento di Via del Commercio

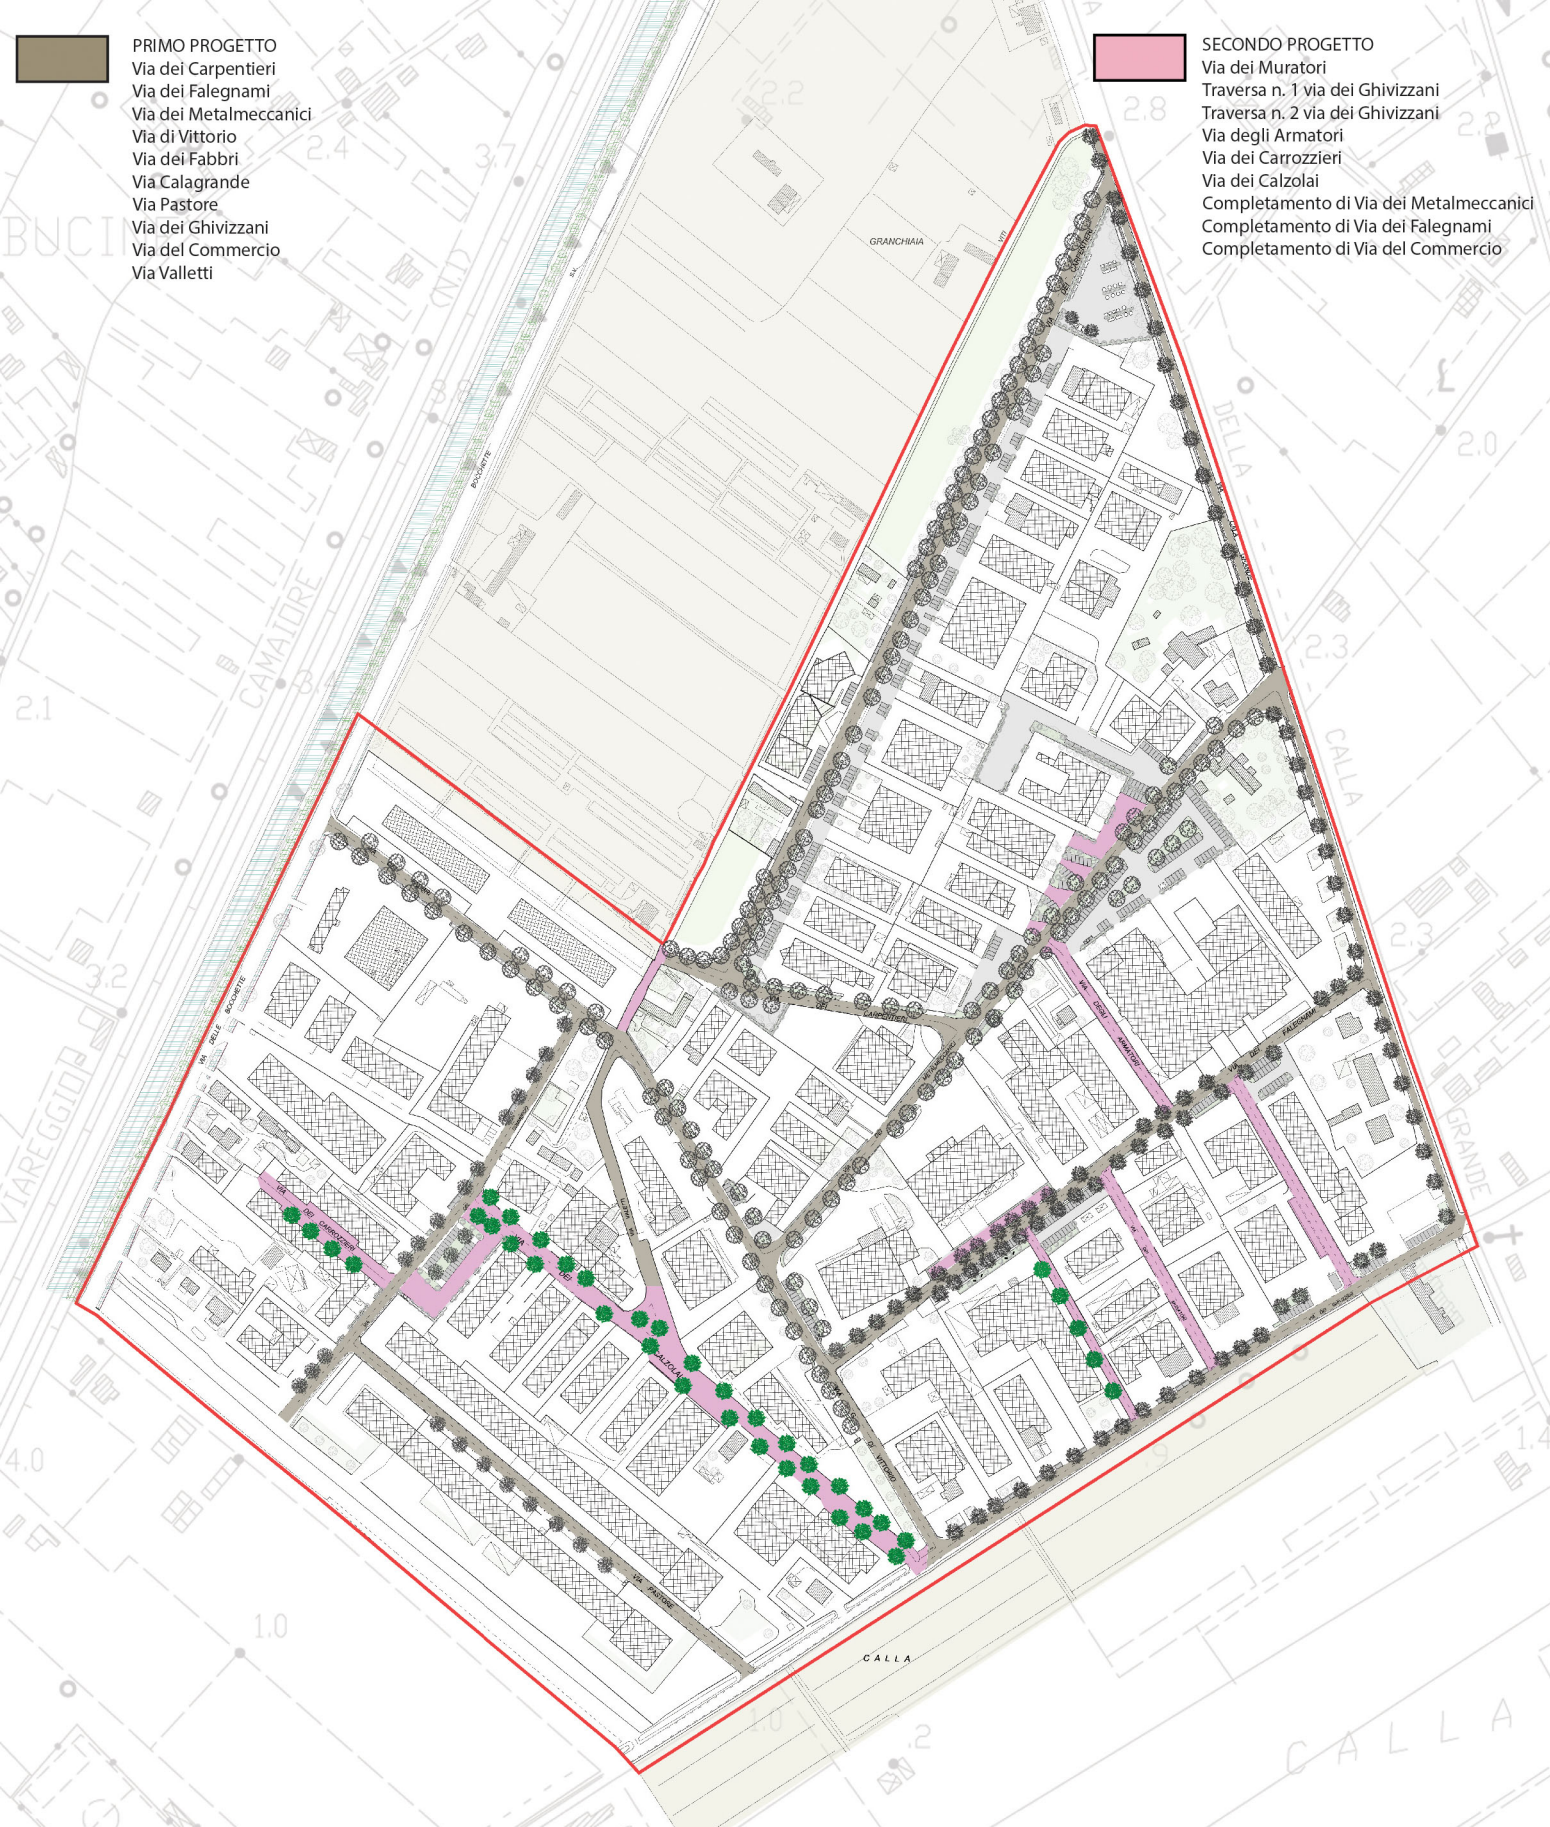

SECONDO PROGETTO :

Il progetto finanziato nel Dicembre del 2012 completa la Riqualficazione ambientale dell'area artigianale con interventi sulla viabilità e parcheggi pubblici in risposta a criteri di performance ambientali indicati nel Bando della Regione Toscana. I criteri sono ispirati a migliorare la connettività globale dell'area omogeneizzando l'impostazione delle strade dal punto di vista della funzionalità e delle visuali. Il Progetto di completamento integra il percorso intrapreso nel 2011 per divenire Area A.P.E.A. e porta con sé i valori socio-ambientali già espressi nel primo progetto consolidando gli obiettivi e proiettando l'area artigianale delle Bocchette in una realtà eco-sostenibile all'avanguardia.