

COMUNE DI CAMAIORE
PROVINCIA DI LUCCA

RIQUALIFICAZIONE AMBIENTALE AREA
LE BOCCHETTE

PROGETTO ESECUTIVO

Arch. Giuseppe De Leo

collaboratori
Arch. Patrizia Stranieri
Arch. Serena Vezzoni
Arch. Manuele Ferrari

ELABORATO:

TAVOLA:

1b

SCALA:


1:500
1:200
1:25

VIA DEI CARPENTIERI



CODICE ID.:	
COMMITTENTE:	
CANTIERE:	LE BOCCHETTE- CAMAIORE

Questo disegno è di proprietà esclusiva e riservata a termine di legge del Arch. GIUSEPPE DE LEO. ne è vietata la riproduzione e la diffusione a terzi, anche parziale, senza preventiva autorizzazione scritta.


INQUADRAMENTO
SCALA 1:5000

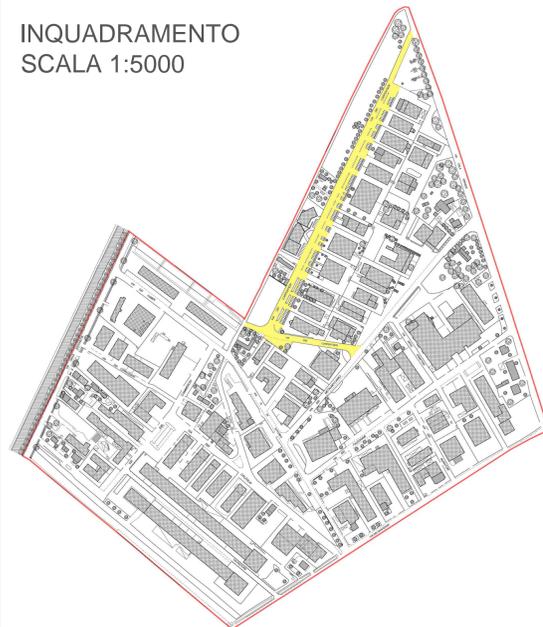

PLANIMETRIA RETI TECNOLOGICHE SCALA 1:500

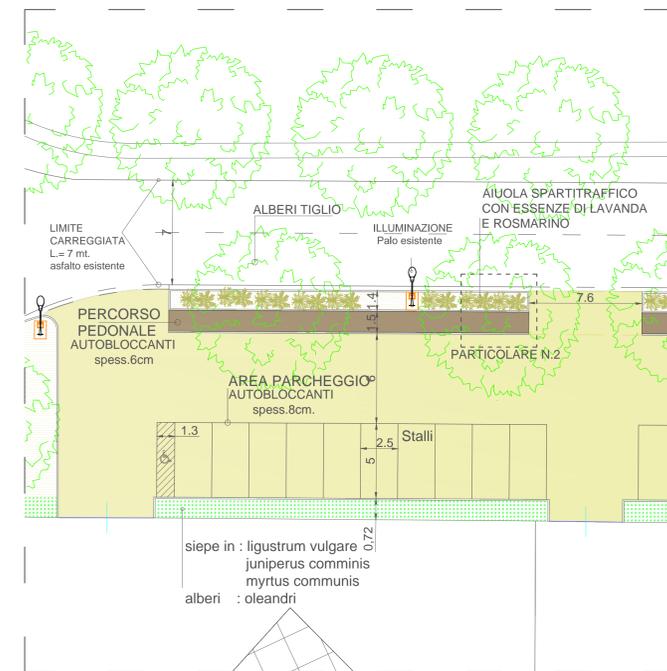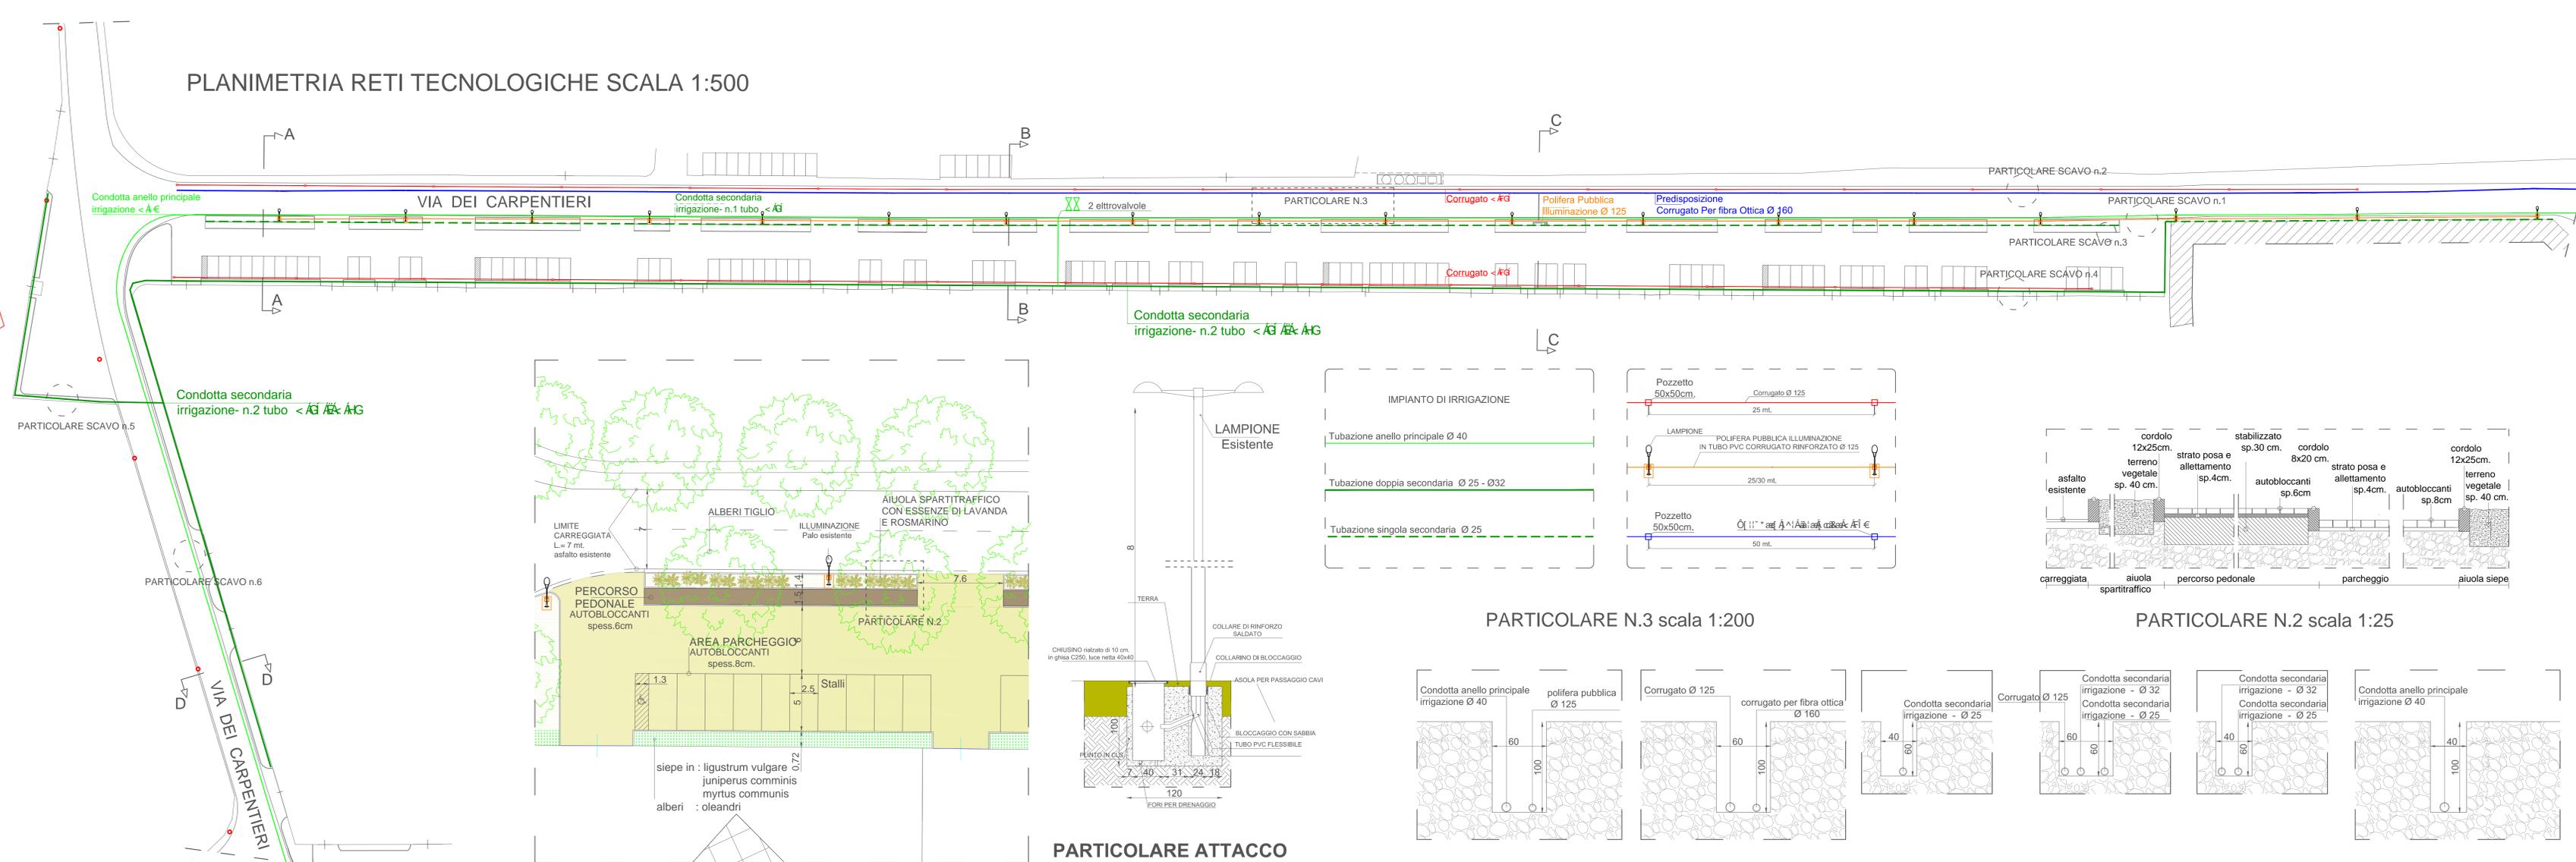


PARTICOLARE N.1 scala 1:200

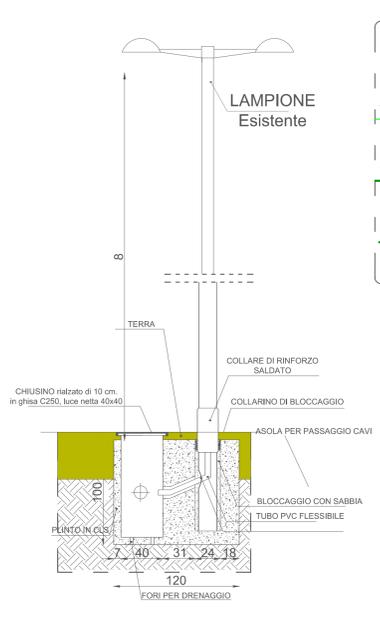


PARTICOLARE ATTACCO PALO ILLUMINAZIONE- SCALA 1:25




PARTICOLARE N.3 scala 1:200

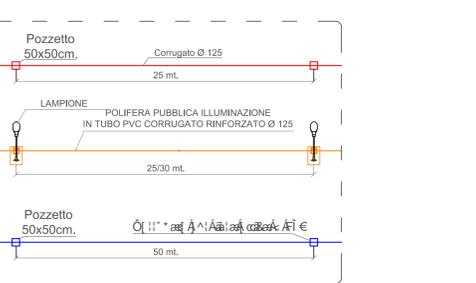

PARTICOLARE SCAVO n.1 scala 1:25

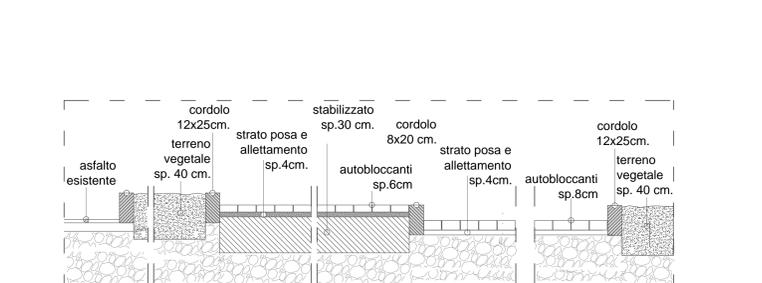

PARTICOLARE N.2 scala 1:25

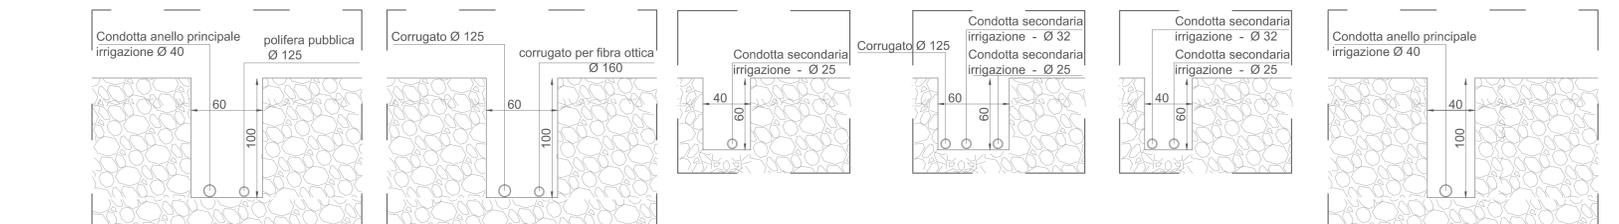

PARTICOLARE SCAVO n.2 scala 1:25
PARTICOLARE SCAVO n.3
PARTICOLARE SCAVO n.4
PARTICOLARE SCAVO n.5
PARTICOLARE SCAVO n.6 scala 1:25