

COMUNE DI CAMAIORE
PROVINCIA DI LUCCA

RIQUALIFICAZIONE AMBIENTALE AREA
LE BOCCHETTE

PROGETTO ESECUTIVO

Arch. Giuseppe De Leo

collaboratori
Arch. Patrizia Stranieri
Arch. Serena Vezzoni
Arch. Manuele Ferrari

ELABORATO:

VIA
DEI METALMECCANICI

TAVOLA:

2b

SCALA:

1:500
1:200
1:25

CODICE ID.:







COMMITTENTE:

CANTIERE:

LE BOCCHETTE- CAMAIORE


Questo disegno è di proprietà esclusiva e riservata a termine di legge del Arch. GIUSEPPE DE LEO ;
ne è vietata la riproduzione e la diffusione a terzi, anche parziale, senza preventiva autorizzazione scritta.

INQUADRAMENTO
SCALA 1:5000

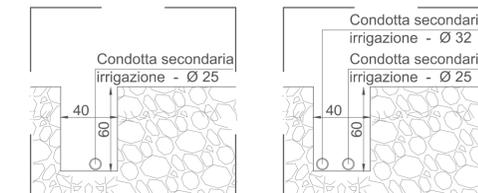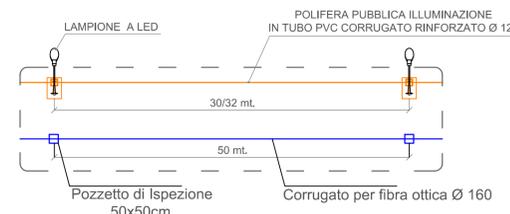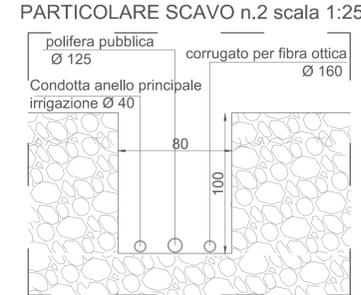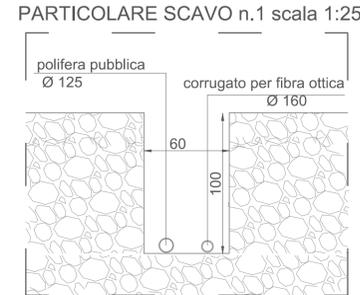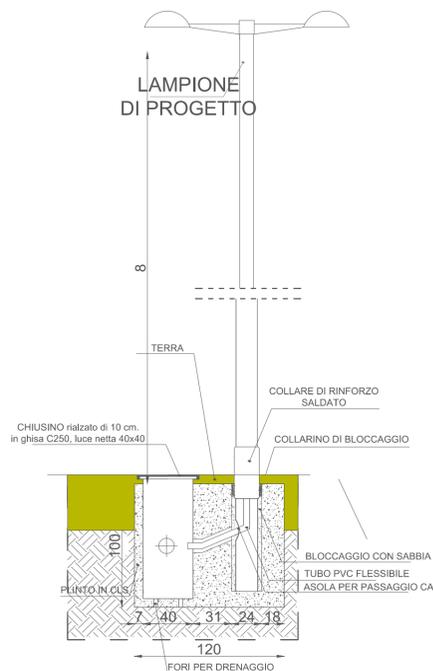
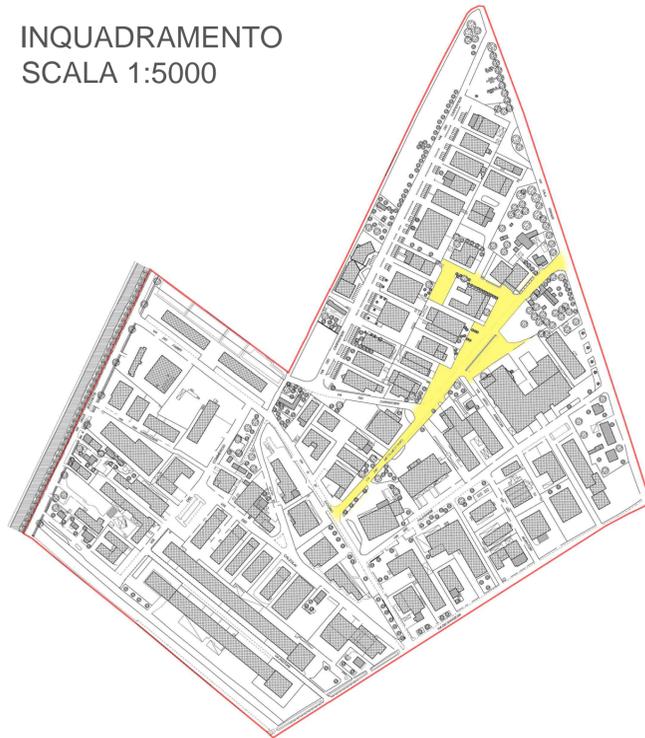


PARTICOLARE N.3 scala 1:200


PARTICOLARE SCAVO n.3 - n.4 scala 1:25

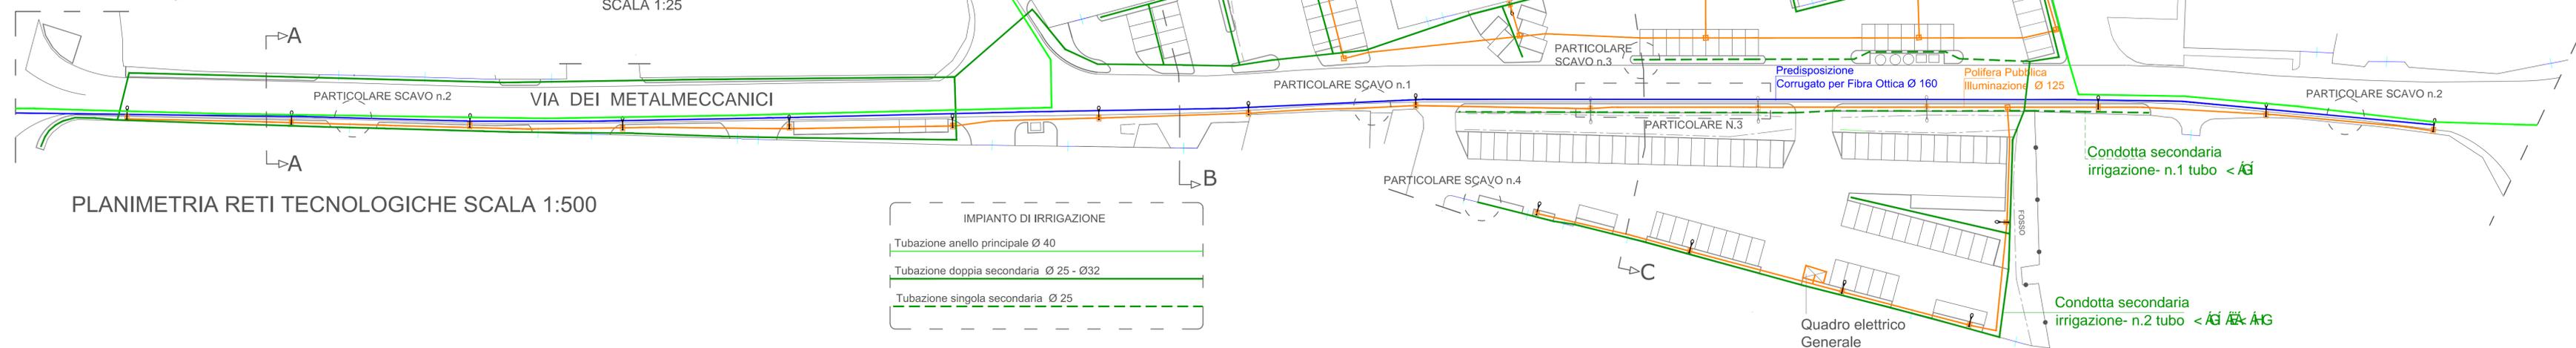

PLANIMETRIA RETI TECNOLOGICHE SCALA 1:500

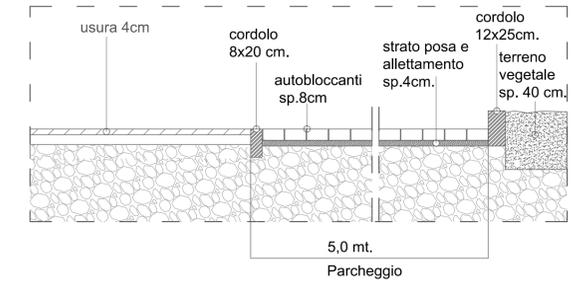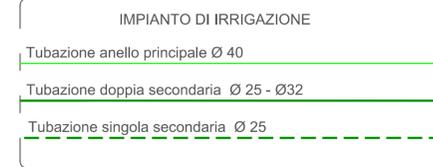

PARTICOLARE N.2 scala 1:25

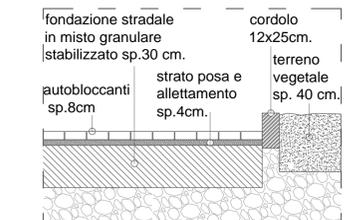

PARTICOLARE N.3 scala 1:25



Condotta anello principale irrigazione $\leq \text{€}$

Condotta secondaria irrigazione- n.1 tubo $\leq \text{€}$

Condotta secondaria irrigazione- n.2 tubo $\leq \text{€}$

Predisposizione Corrugato per Fibra Ottica Ø 160

Polifera Pubblica Illuminazione Ø 125

Quadro elettrico Generale

Quadro elettrico Generale

Pozzo Impianto irrigazione

2 elettrovalvole

Quadro elettrico Generale