


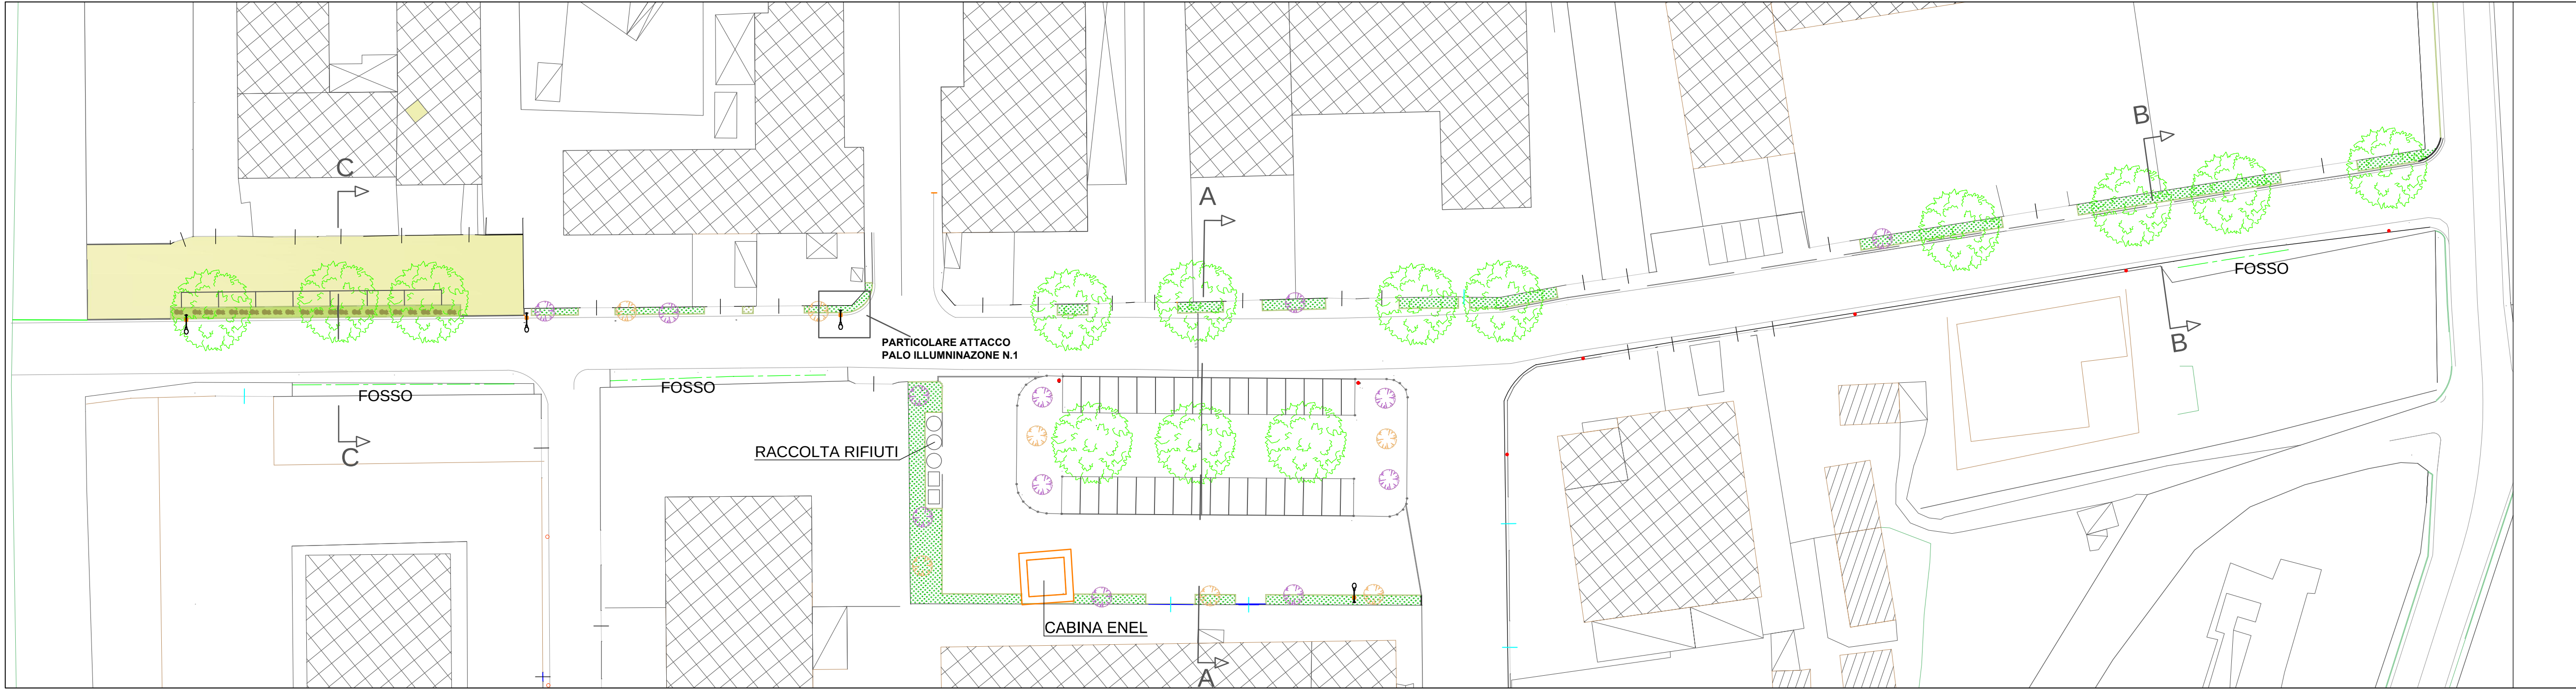
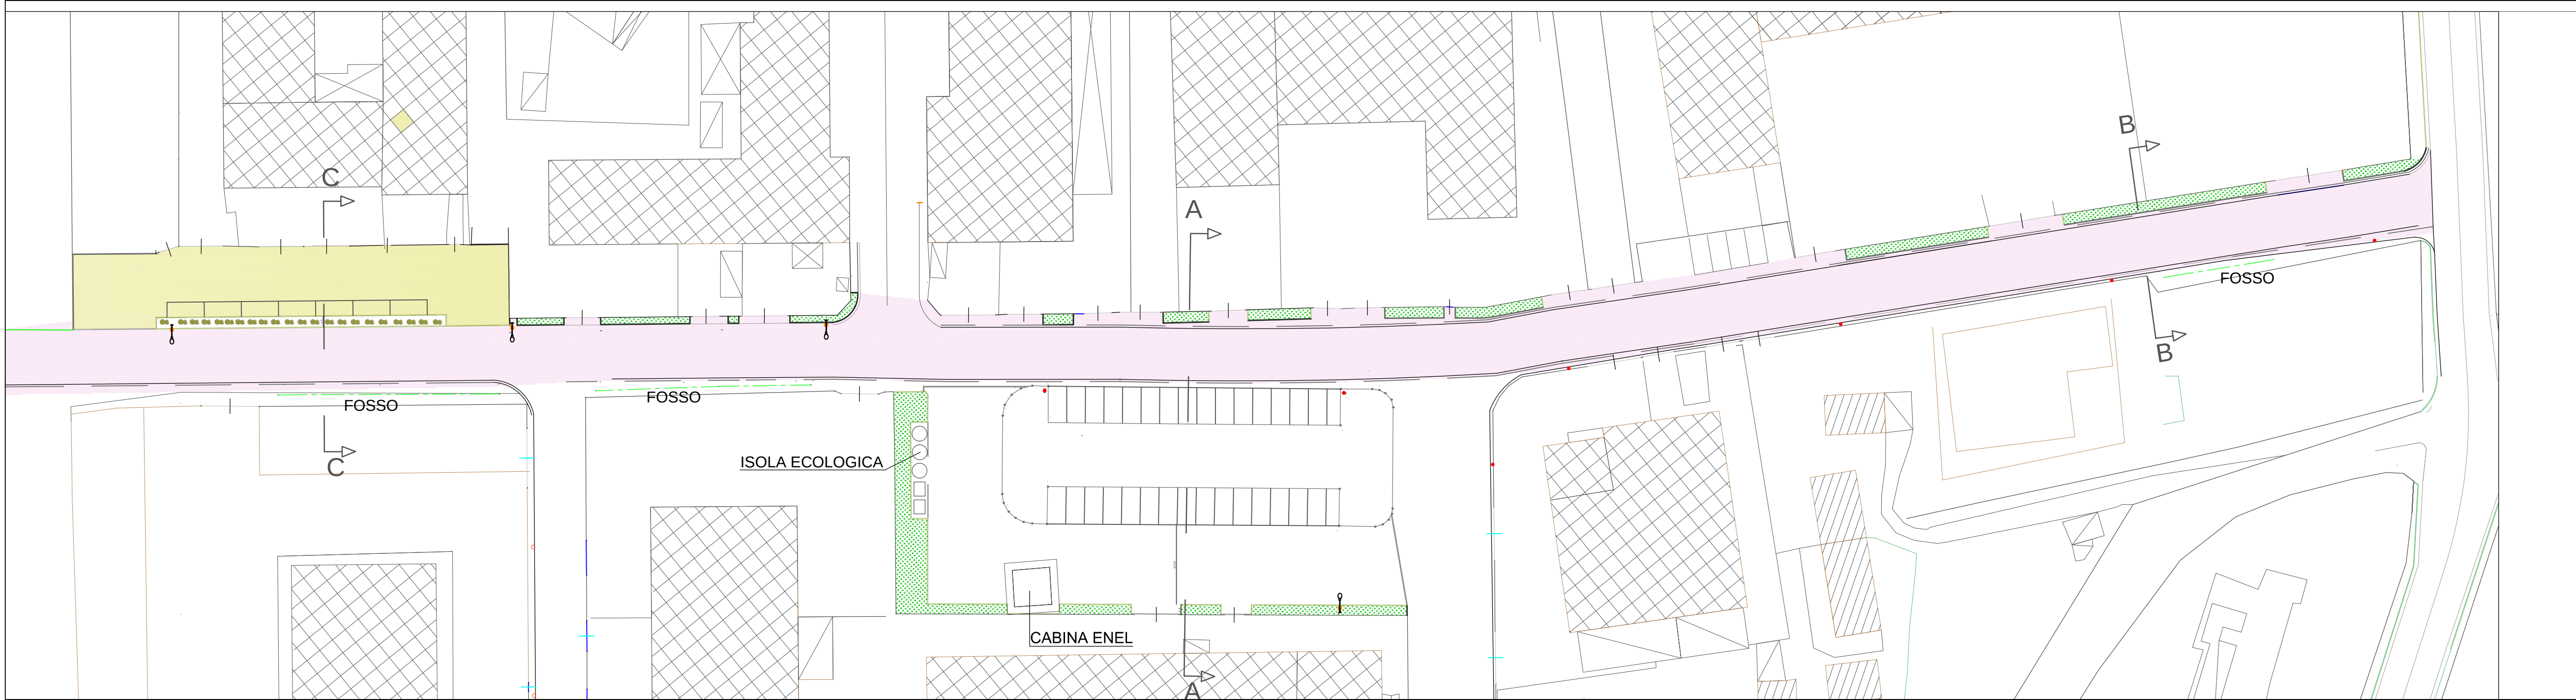
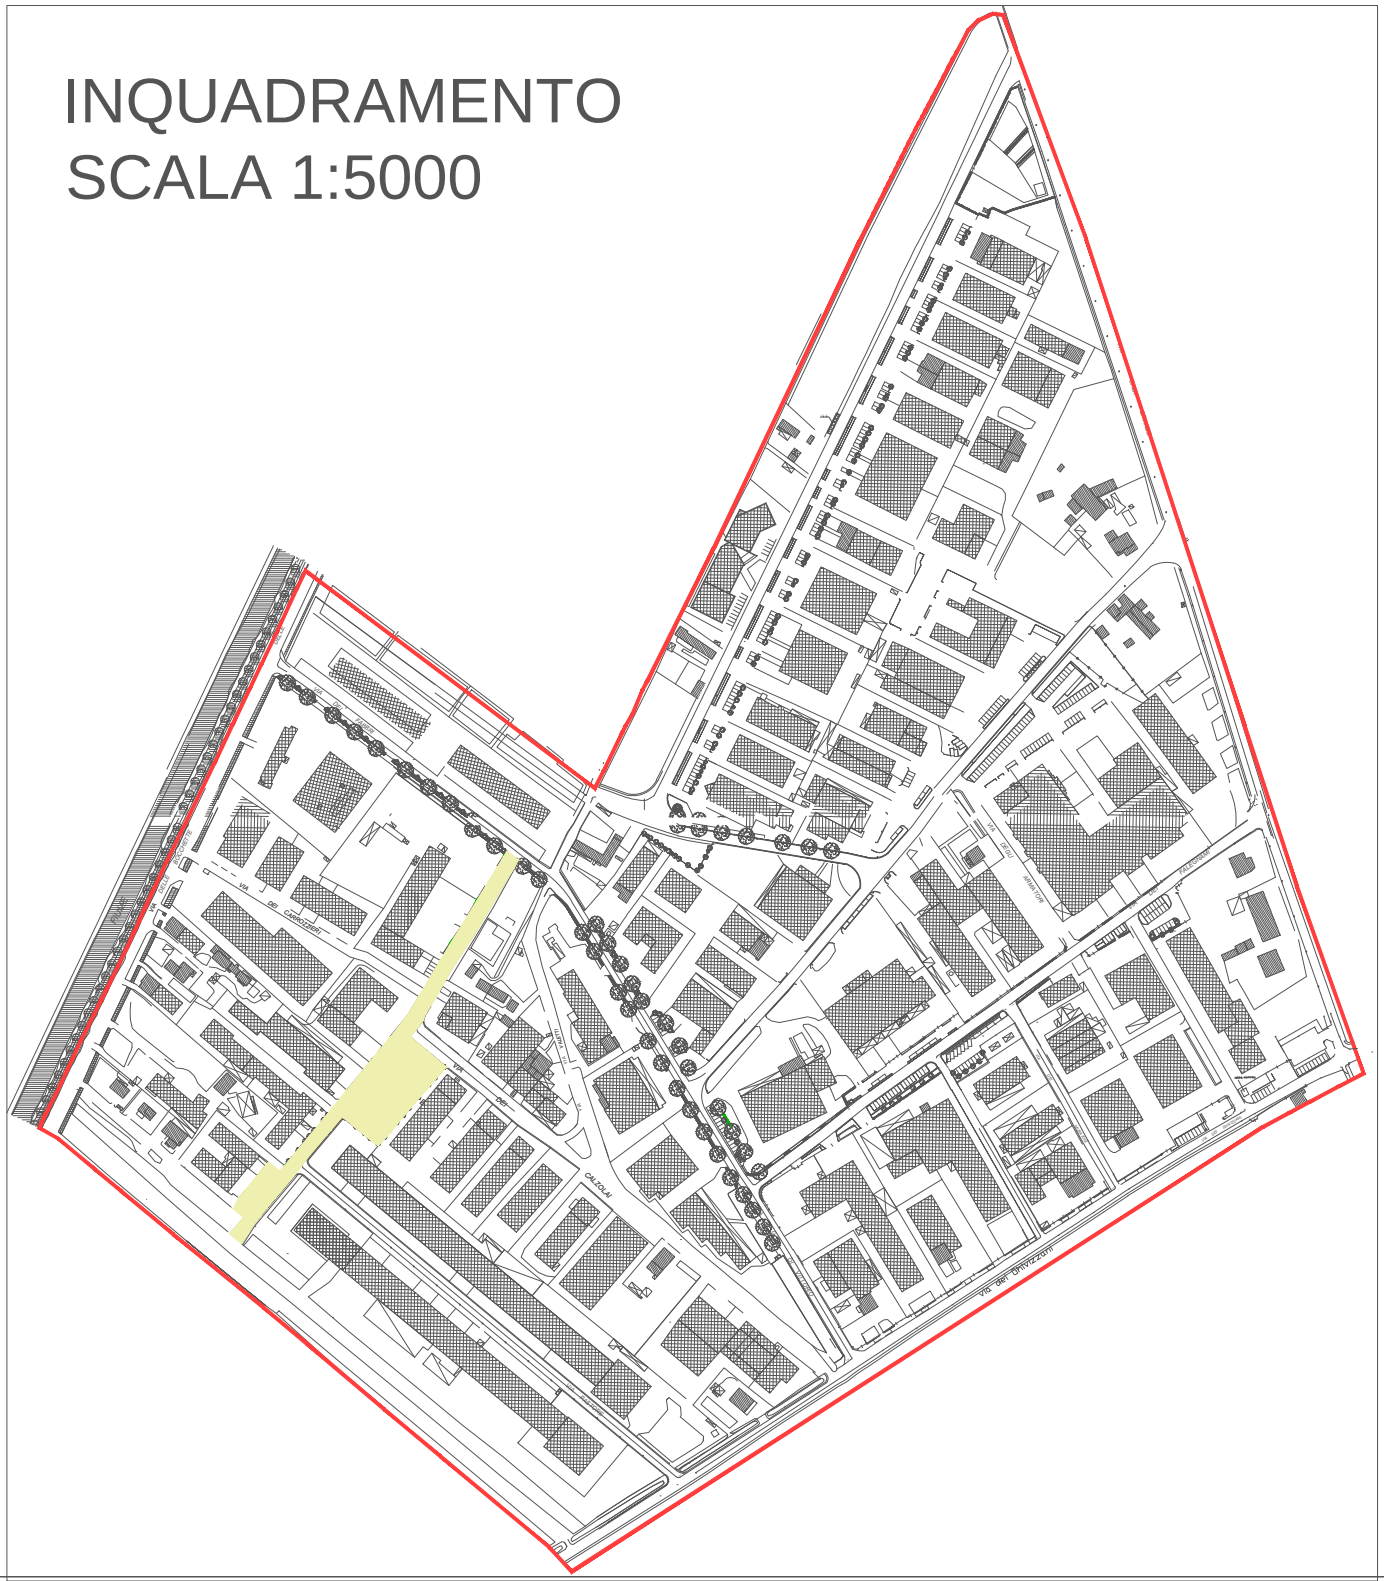
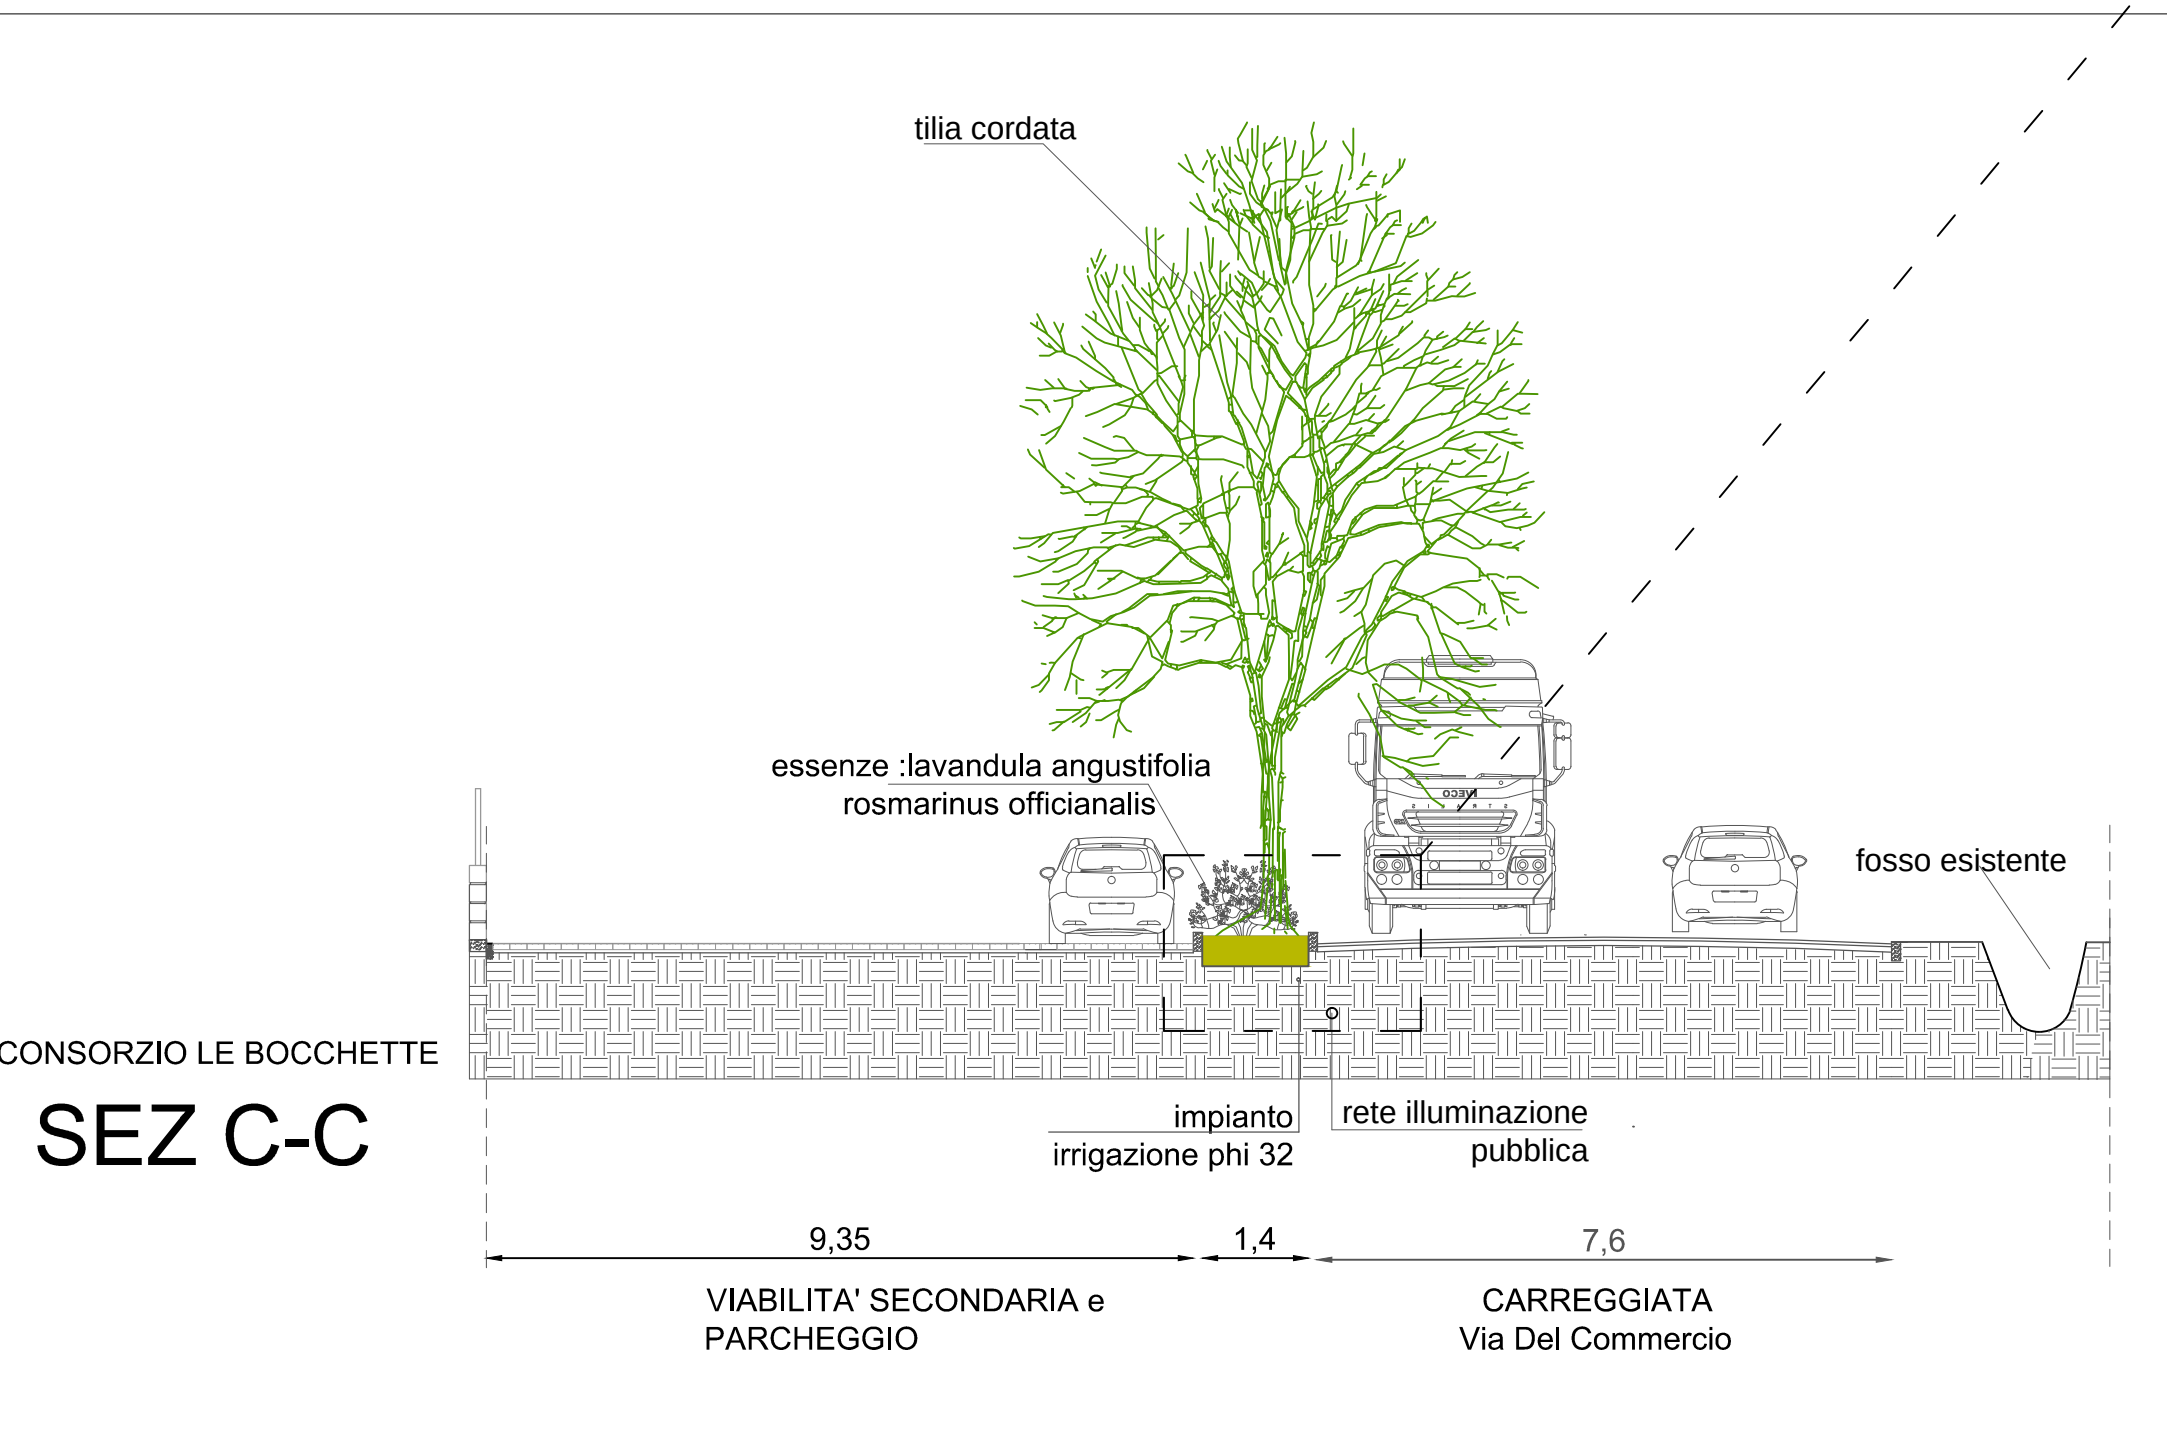


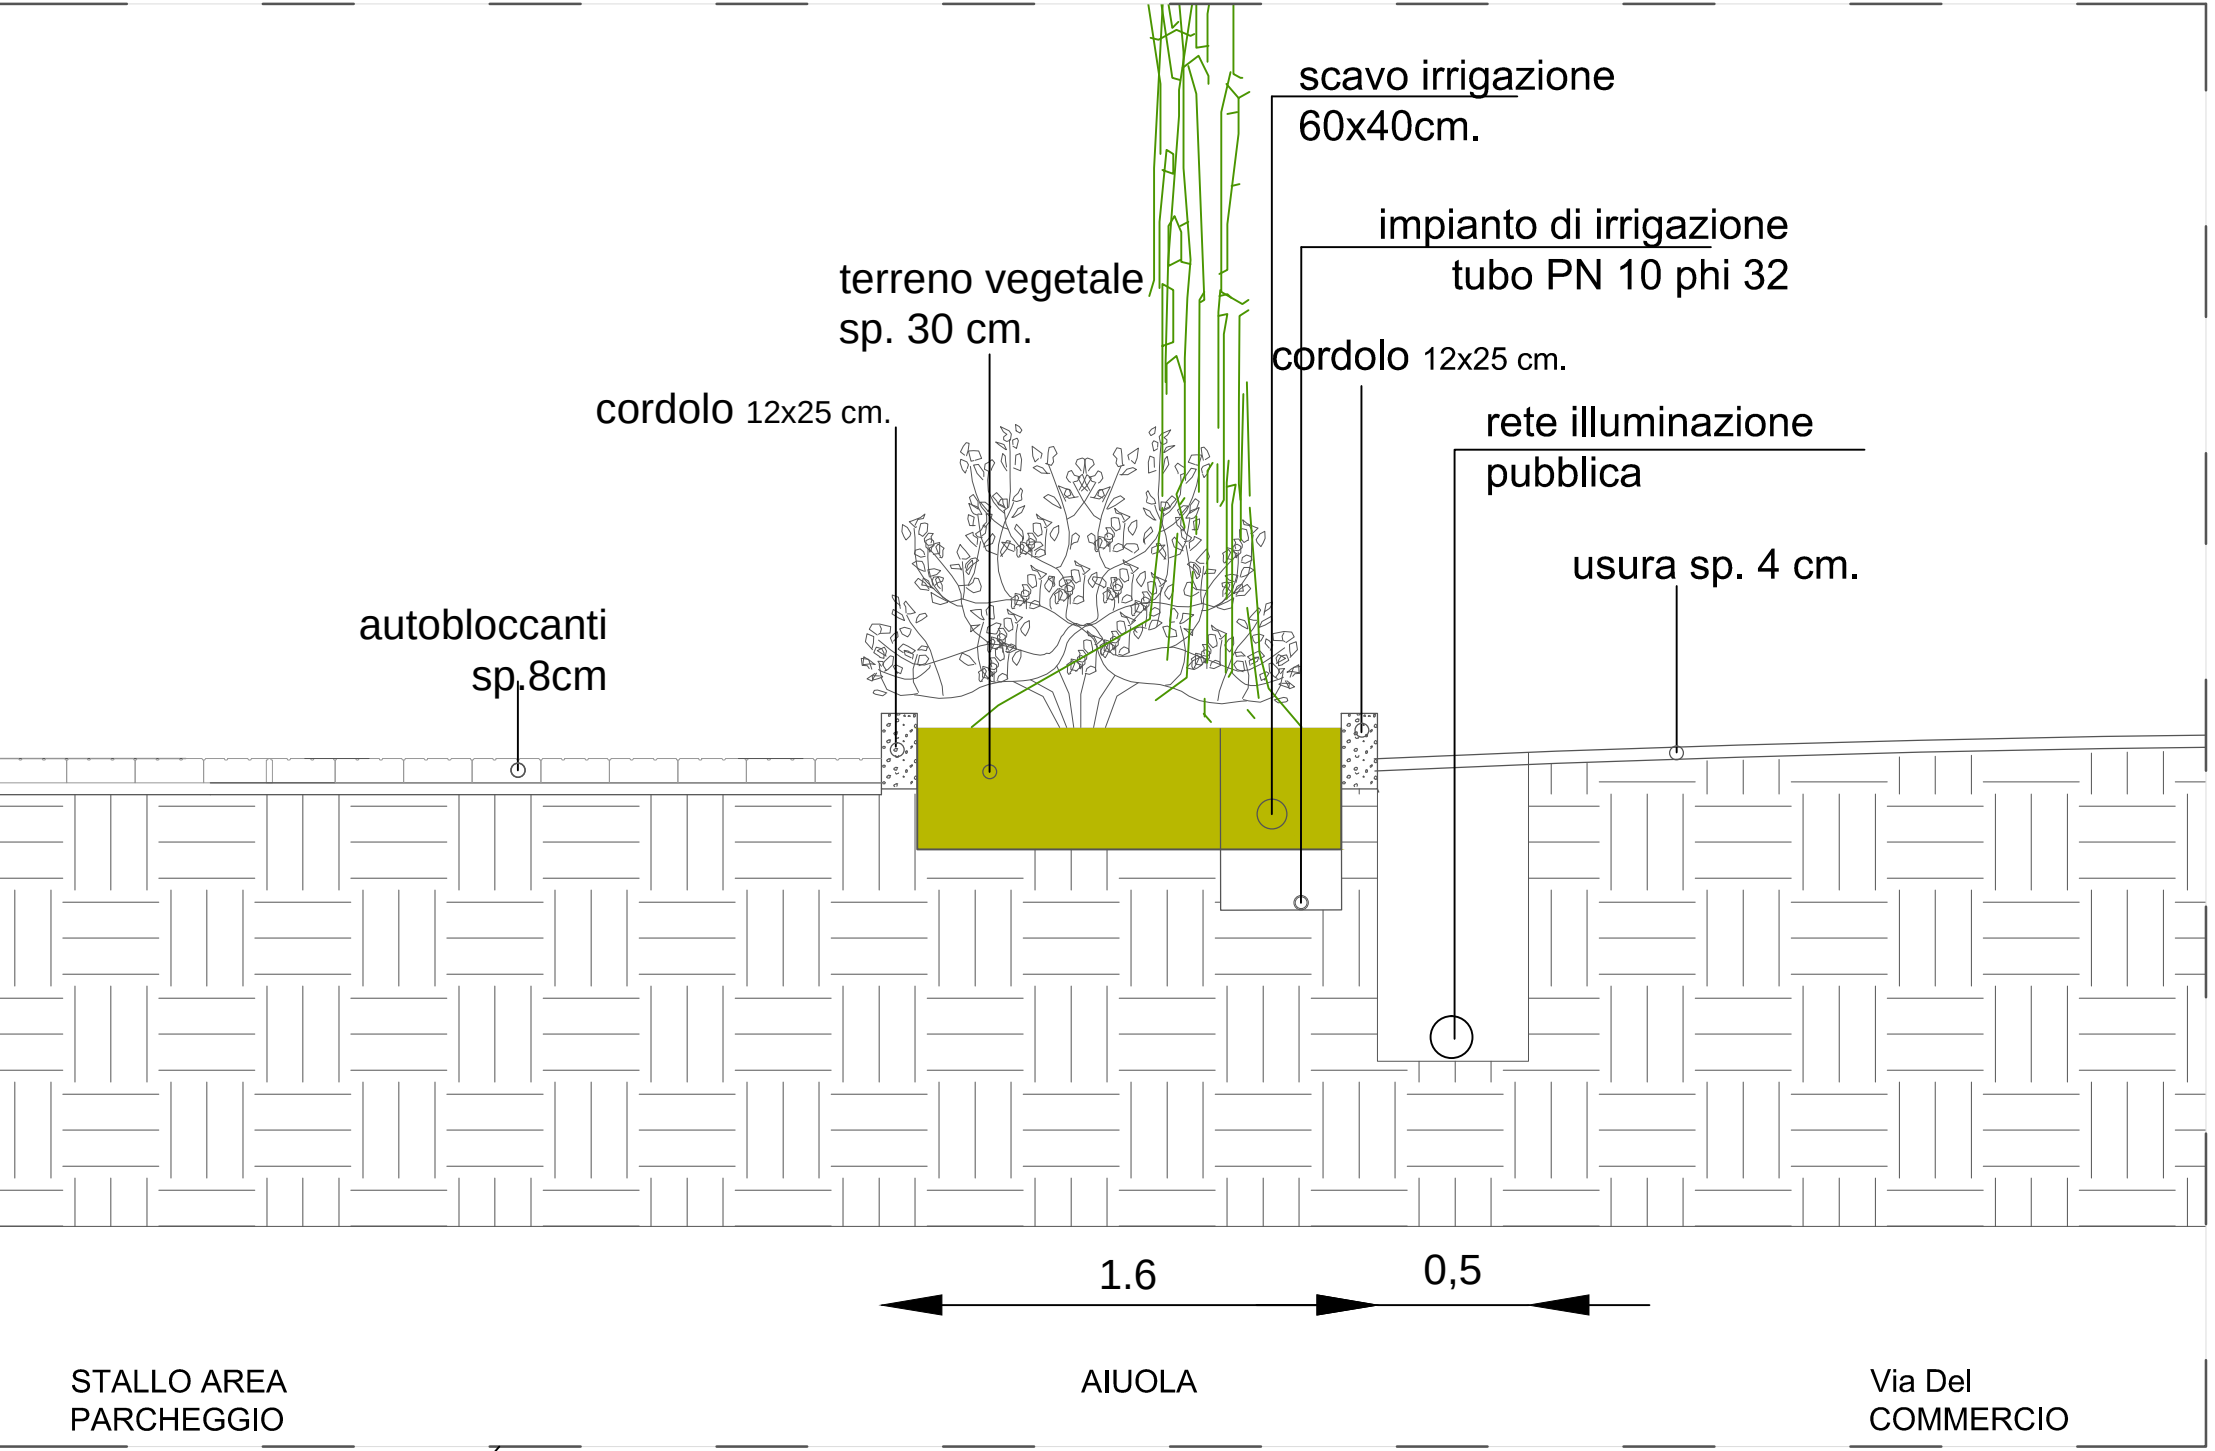

PLANIMETRIA GENERALE CON ALBERATURE SCALA 1:500

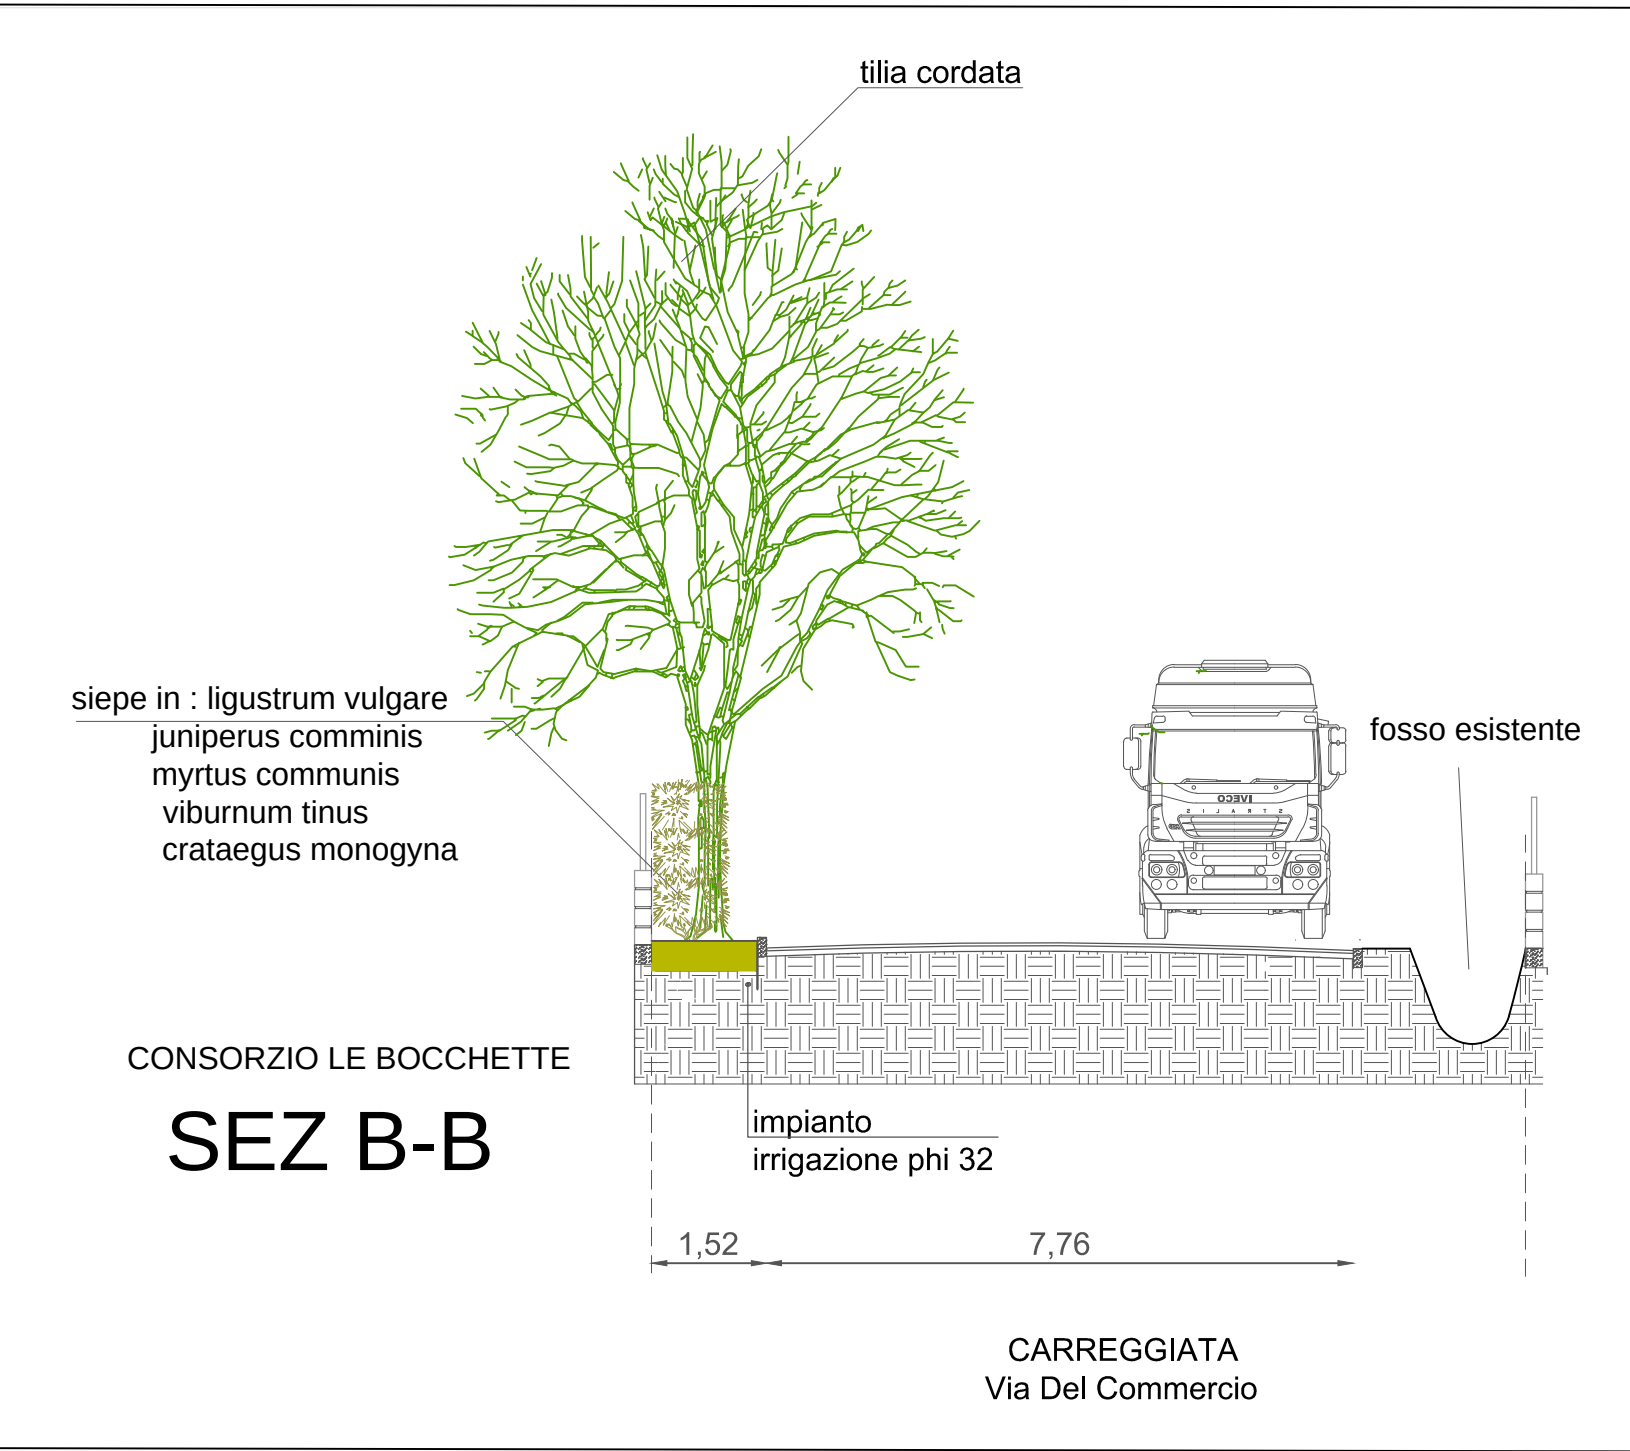

PLANIMETRIA GENERALE PAVIMENTAZIONI SCALA 1:500

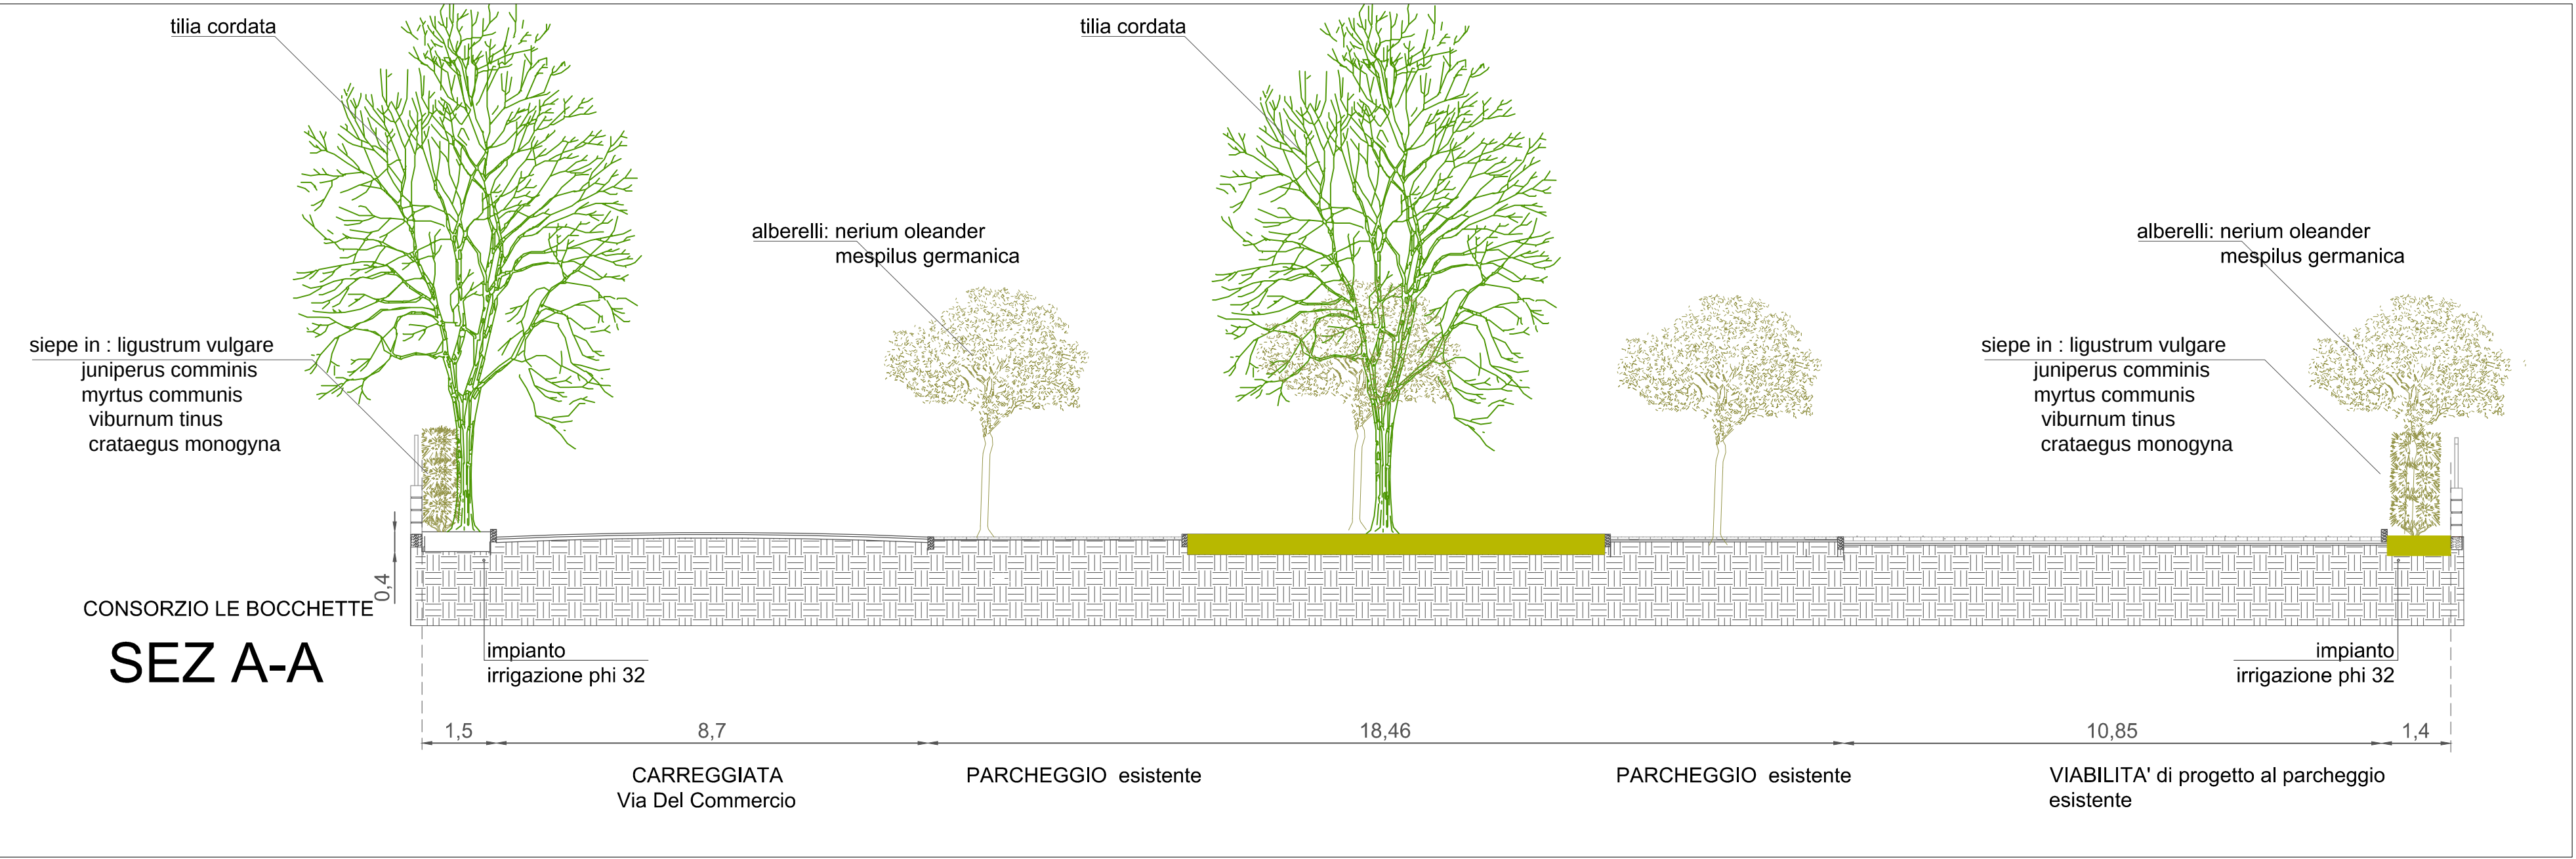

LEGENDA	
	asfalto
	aiuola: pacciamatura
	pavimentazione parcheggi: massello autobloccante spess. cm. 8
	pavimentazione parcheggi: massello autobloccante spess. cm. 6
	Lampioni esistenti
	Lampioni di progetto
	bordure: piante aromatiche (salvia; lavanda; rosmarinus officinalis)
	siepe in : ligustrum vulgare juniperus communis myrtus communis viburnum tinus crataegus monogyna
	alberello: nerium oleander
	cespuglio: nerium oleander
	alberello : mespilus germanica
	Tilia cordata(tiglio)
	alnus glutinosa(ontano)
	fraxinus ornus(orniello)