






PLANIMETRIA GENERALE SCALA 1:500

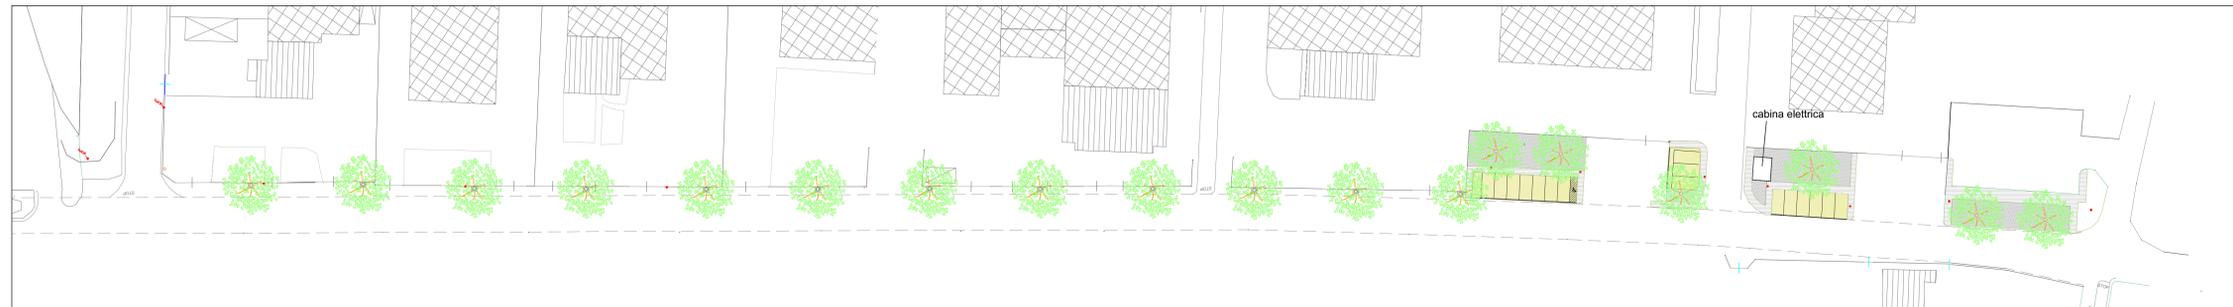


PLANIMETRIA GENERALE PAVIMENTAZIONI SCALA 1:500

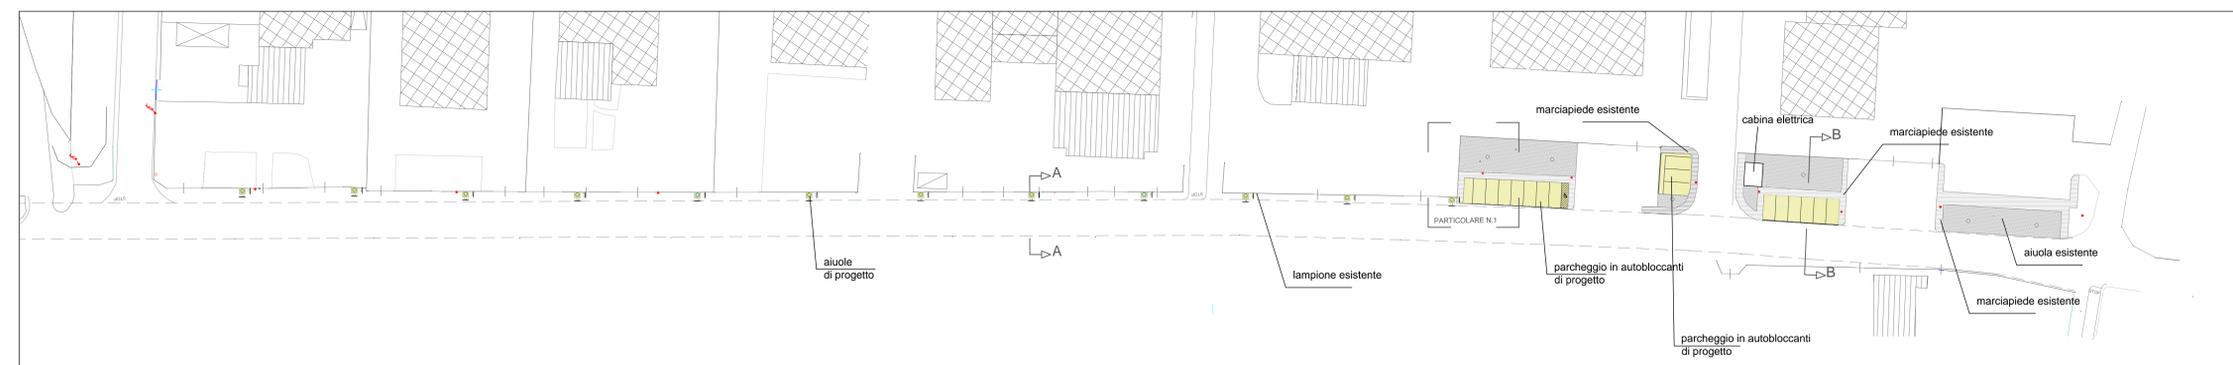


SEZIONI SCALA 1:100

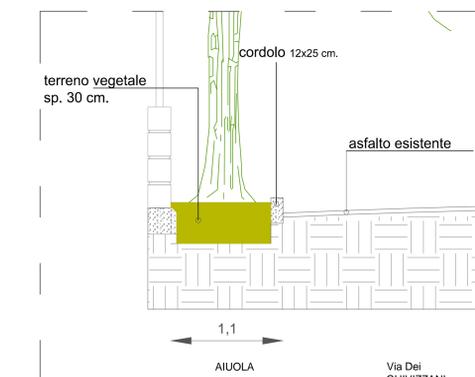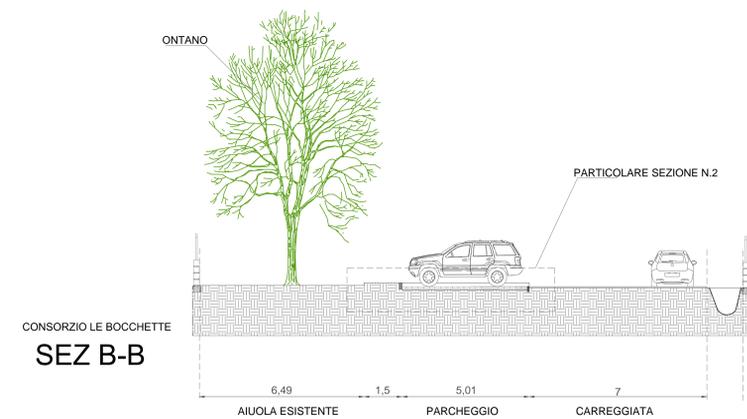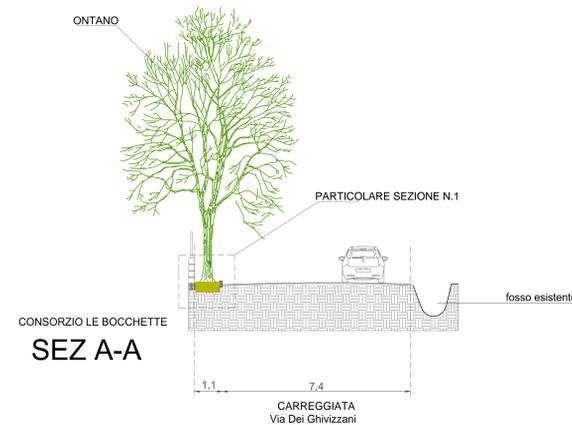

PARTICOLARE SEZIONE N.1 scala 1:25

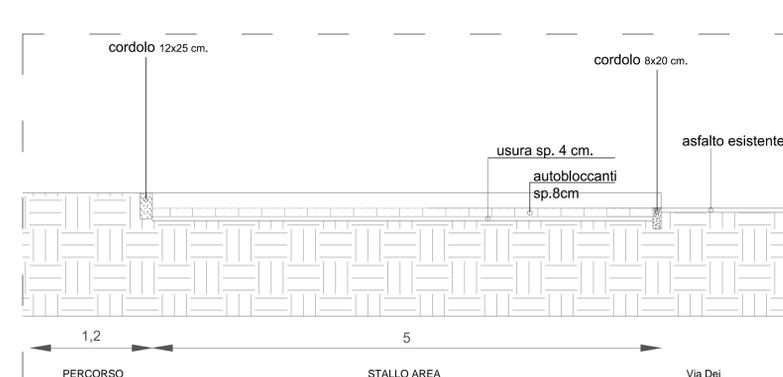

PARTICOLARE SEZIONE N.2 scala 1:25

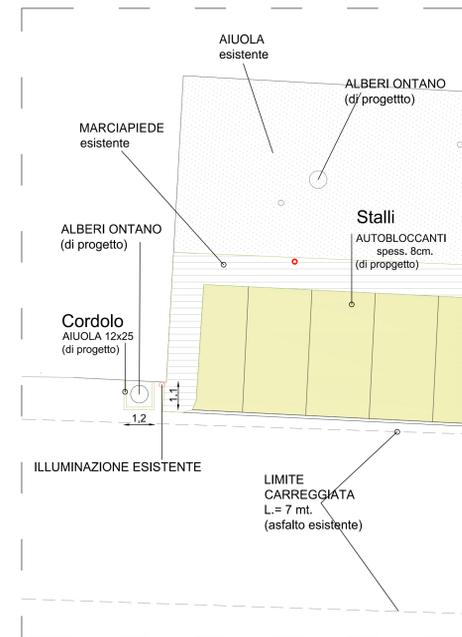


PARTICOLARE N.1 scala 1:200

LEGENDA

- asfalto
- aiuola: pacciamatura
- pavimentazione parcheggi: massello autobloccante spess. cm. 8
- pavimentazione marciapiedi: massello autobloccante spess. cm. 6
- Lampioni esistenti
- Lampioni di progetto
- bordure: piante aromatiche (salvia; lavanda; rosmarinus officinalis)
- siepe in : ligustrum vulgare juniperus communis myrtus communis viburnum tinus crataegus monogyna
- alberello : nerium oleander
- cespuglio: nerium oleander
- alberello : mespilus germanica
- Tilia cordata(tiglio)
- alnus glutinosa(ontano)
- fraxinus ornus(orniello)

INQUADRAMENTO SCALA 1:5000

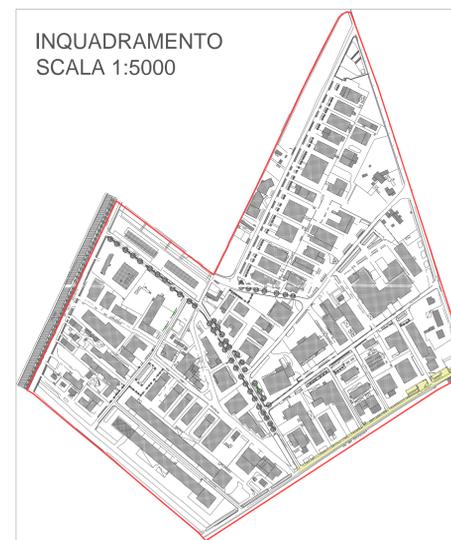

COMUNE DI CAMAIORE
PROVINCIA DI LUCCA

RIQUALIFICAZIONE AMBIENTALE AREA
LE BOCCHETTE

PROGETTO ESECUTIVO

Arch. Giuseppe De Leo

collaboratori
Arch. Patrizia Stranieri
Arch. Serena Vezzoni
Arch. Manuele Ferrari

ELABORATO:

VIA DEI GHIVIZZANI

TAVOLA:

8

SCALA:

1:500
1:200
1:100
1:25

CODICE ID.:	
COMMITTENTE:	
CANTIERE:	LE BOCCHETTE- CAMAIORE

Questo disegno è di proprietà esclusiva e riservata a termini di legge del Arch. GIUSEPPE DE LEO : ne è vietata la riproduzione e la diffusione a terzi, anche parziale, senza preventiva autorizzazione scritta.