


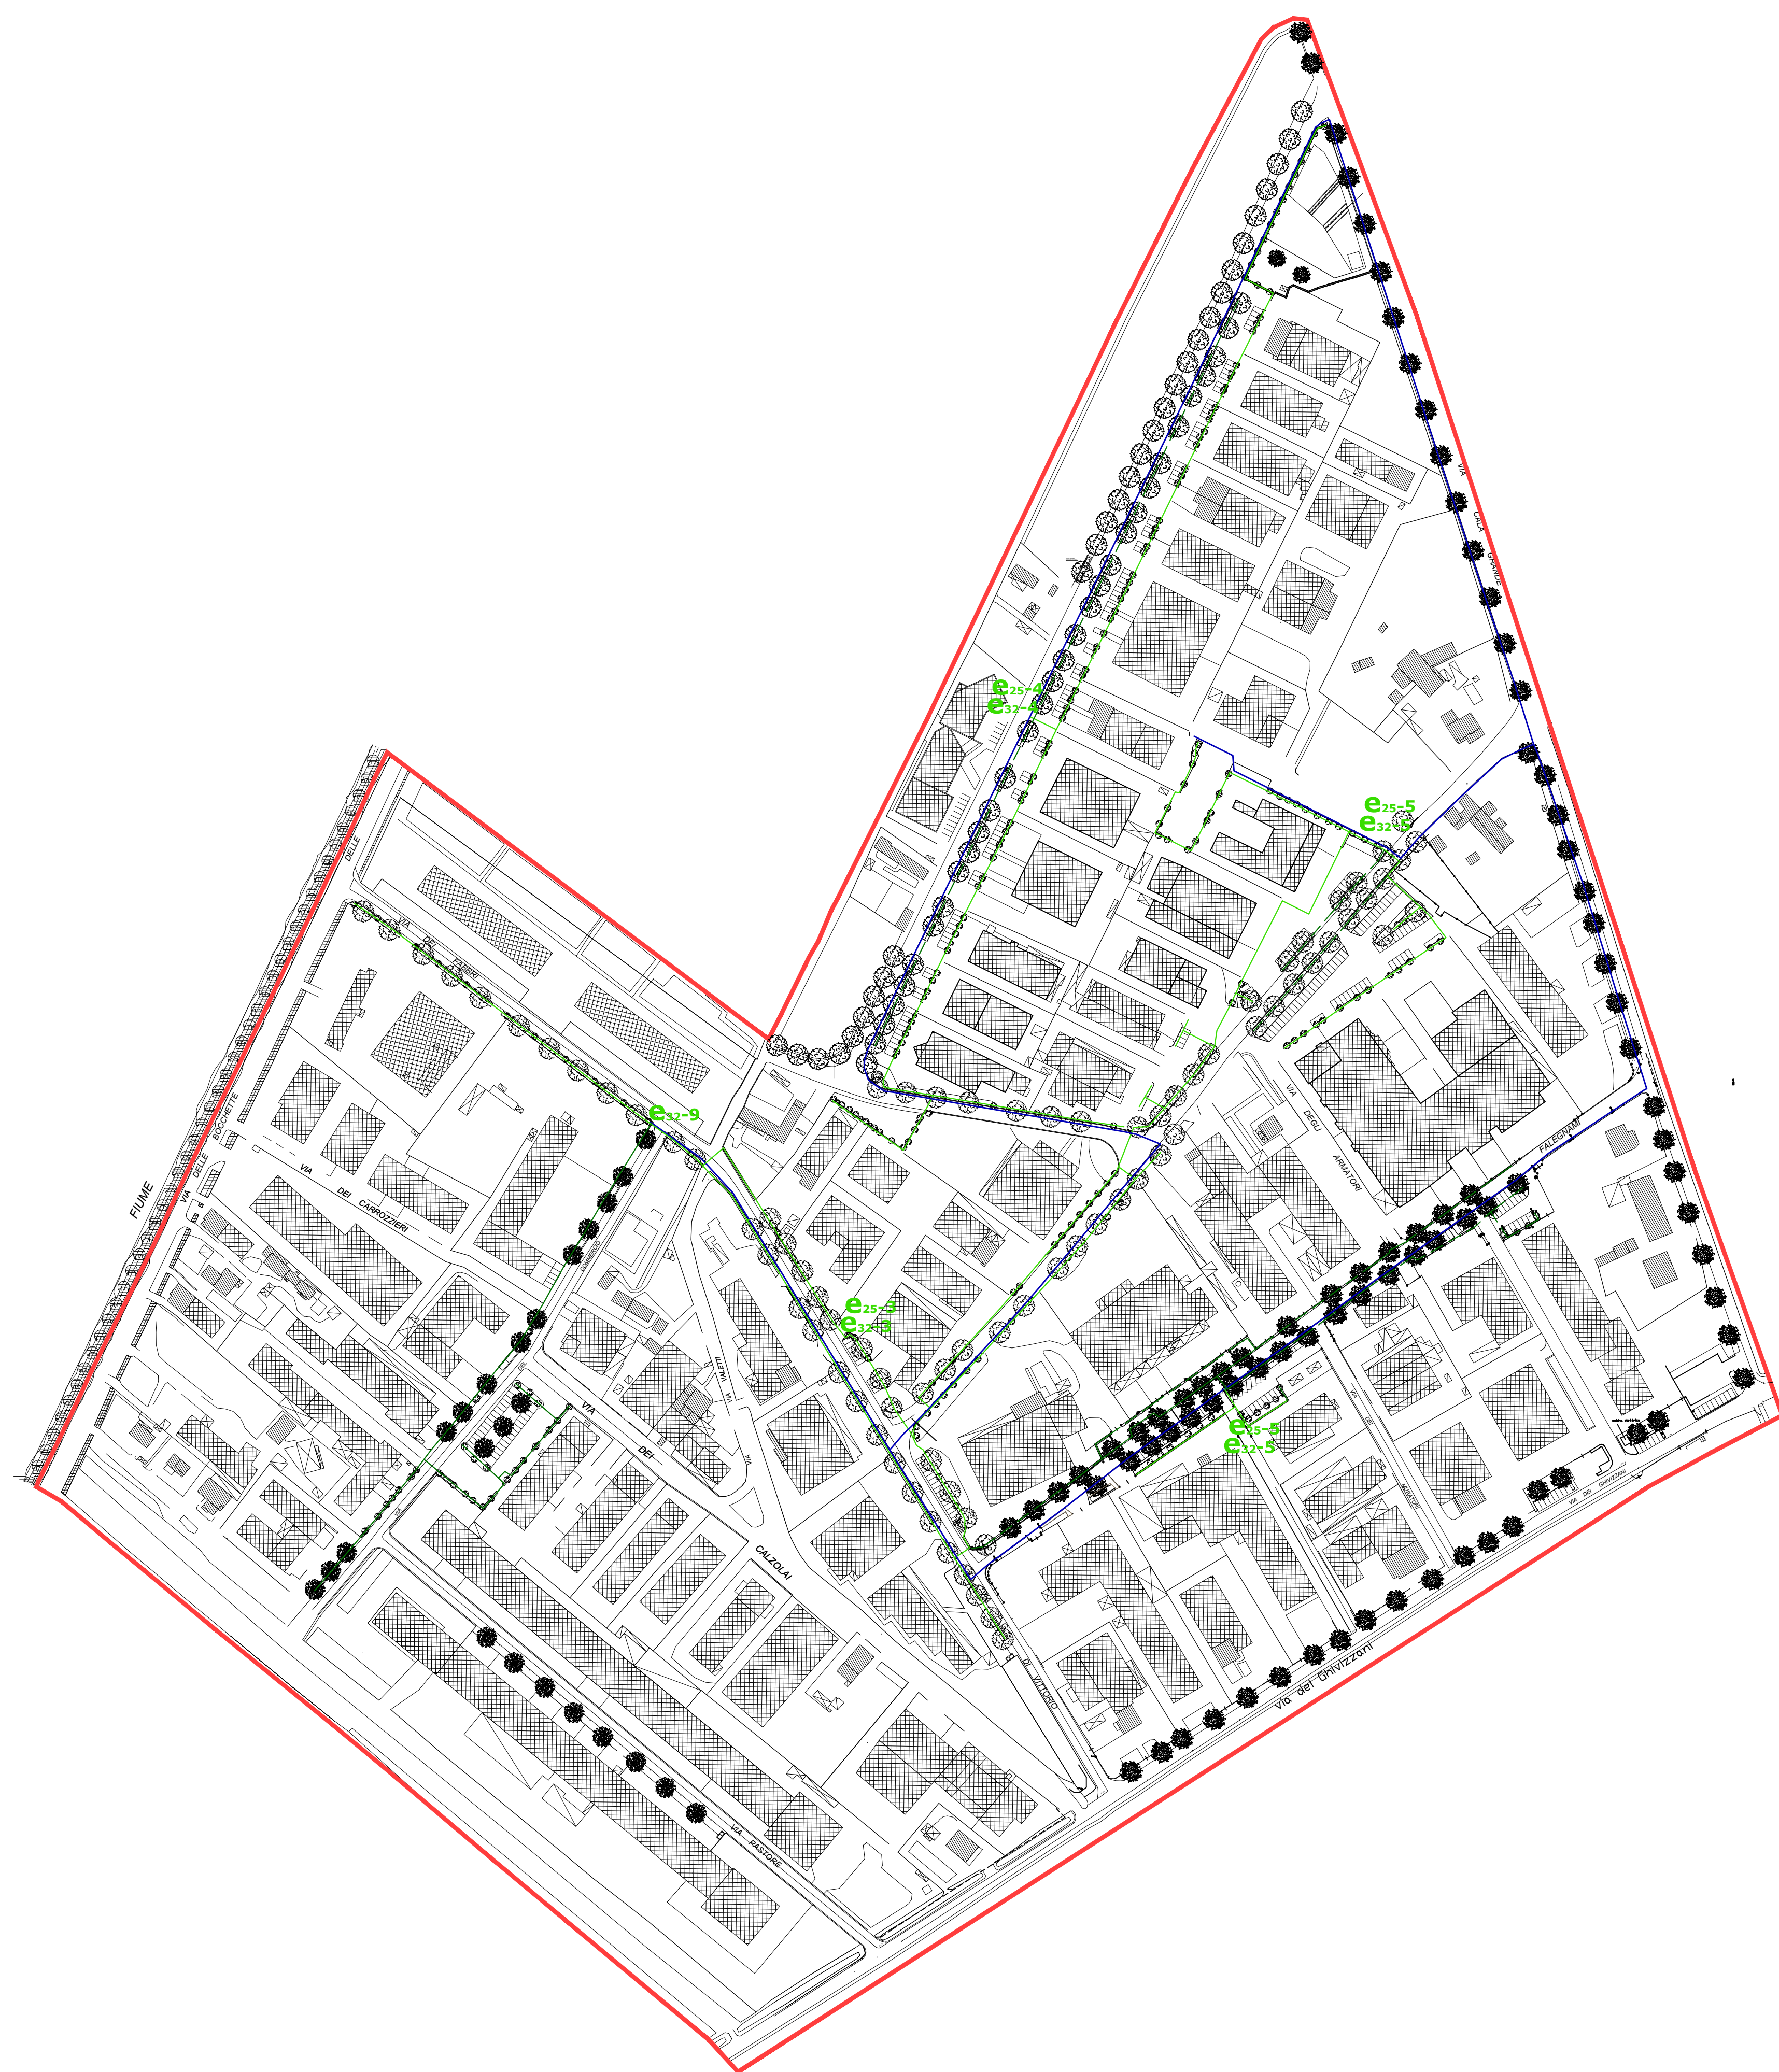

- tubatura principale ad anello diam. 40
- tubatura settore doppia (sia phi 25 che phi 32)
- tubatura settore singola diam 32
- tubatura settore singola diam 25
- elettrovalvola per settore tubatura phi 25
- elettrovalvola per settore tubatura phi 32

IMPIANTO DI IRRIGAZIONE quadro generale