

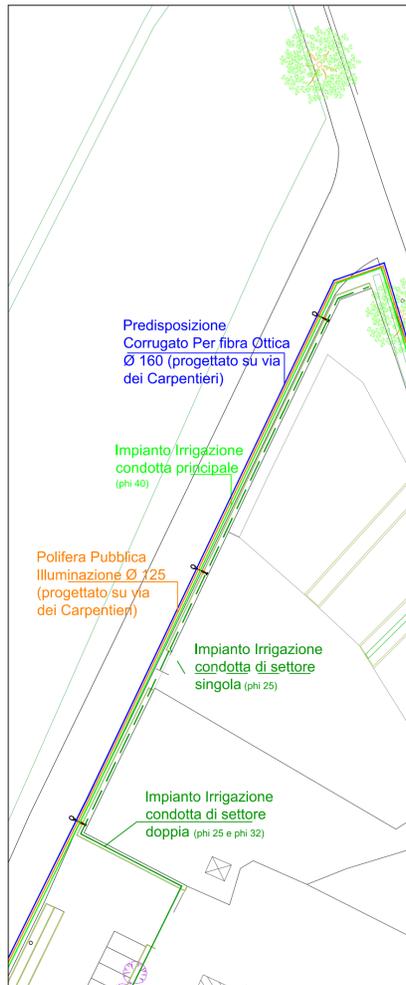




PLANIMETRIA GENERALE SCALA 1:500

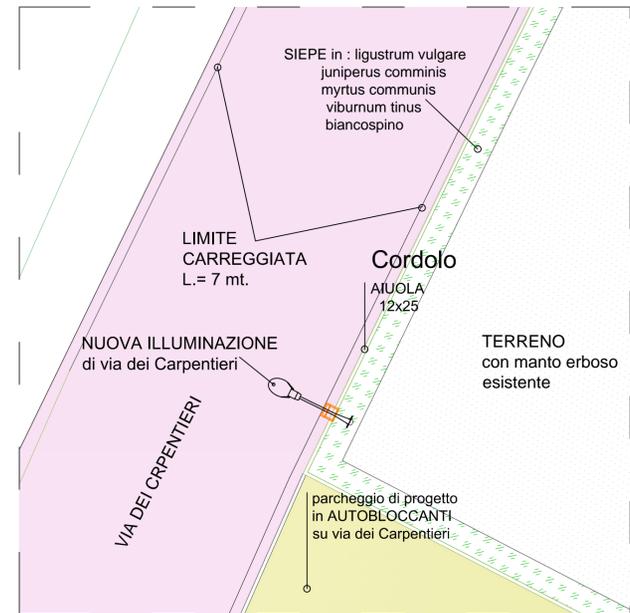


PLANIMETRIA RETI TECNOLOGICHE SCALA 1:500

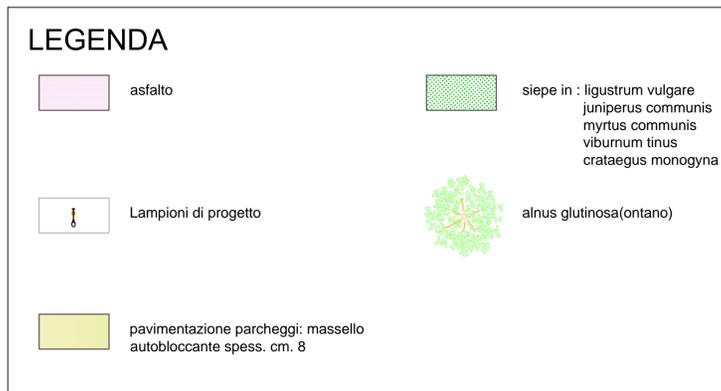

PARTICOLARE N.1 scala 1:200

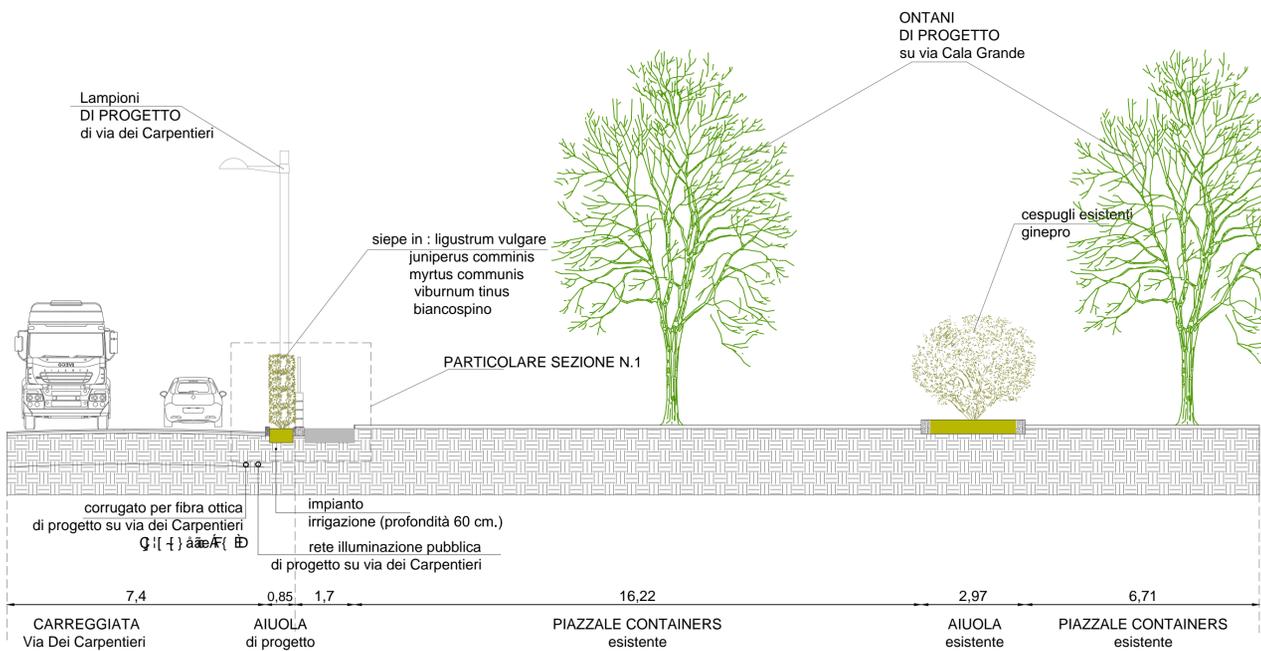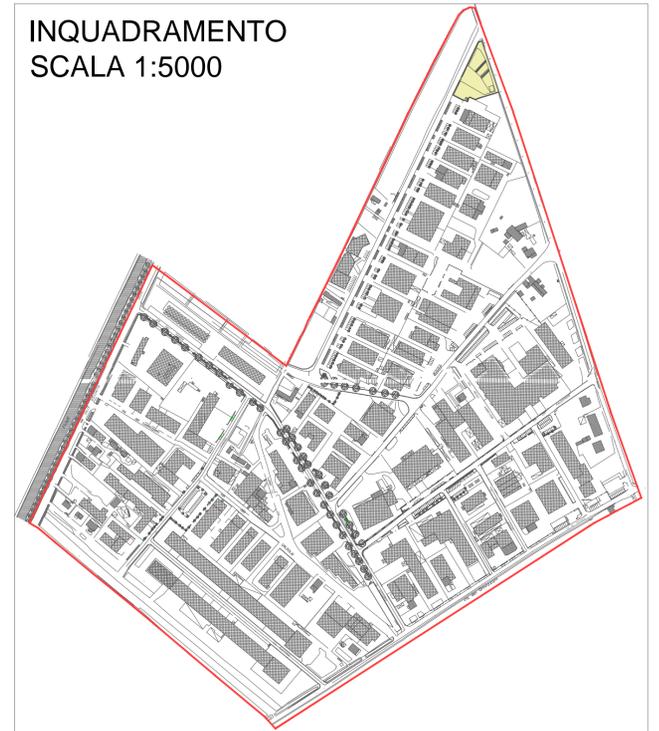

SEZ A-A SCALA 1:100

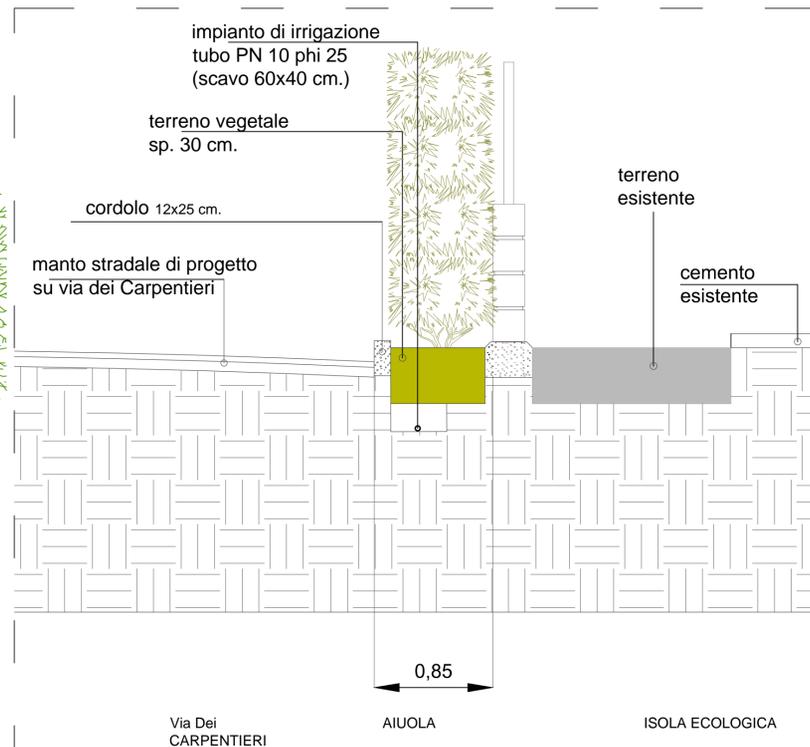

PARTICOLARE SEZIONE N.1 scala 1:25

ISOLA ECOLOGICA