

COMUNE DI CAMAIORE
PROVINCIA DI LUCCA

RIQUALIFICAZIONE AMBIENTALE AREA
LE BOCCHETTE

PROGETTO ESECUTIVO

Arch. Giuseppe De Leo

collaboratori
Arch. Patrizia Stranieri
Arch. Serena Vezzoni
Arch. Emanuele Ferrari

ELABORATO:


TAVOLA:
1a

SCALA:
1:500
1:100

VIA DEI CARPENTIERI

CODICE ID.:	
COMMITTENTE:	
CANTIERE:	LE BOCCHETTE- CAMAIORE


Questo disegno è di proprietà esclusiva e riservata a termine di legge del Arch. GIUSEPPE DE LEO;
ne è vietata la riproduzione e la diffusione a terzi, anche parziale, senza preventiva autorizzazione scritta.

 


PLANIMETRIA GENERALE SCALA 1:500

LEGENDA


- | | |
|--|---|
| asfalto | siepe in : ligustrum vulgare
juniperus communis
myrtus communis
viburnum tinus
crataegus monogyna |
| aiuola: pacciamatura | alberello : nerium oleander |
| pavimentazione parcheggi: massello autobloccante spess. cm. 8 | cespuglio: nerium oleander |
| pavimentazione parcheggi: massello autobloccante spess. cm. 6 | alberello : mespilus germanica |
| Lampioni esistenti | Tilia cordata(tiglio) |
| Lampioni di progetto | alnus glutinosa(ontano) |
| bordure: piante aromatiche (salvia; lavanda; rosmarinus officinalis) | fraxinus ornus(orniello) |

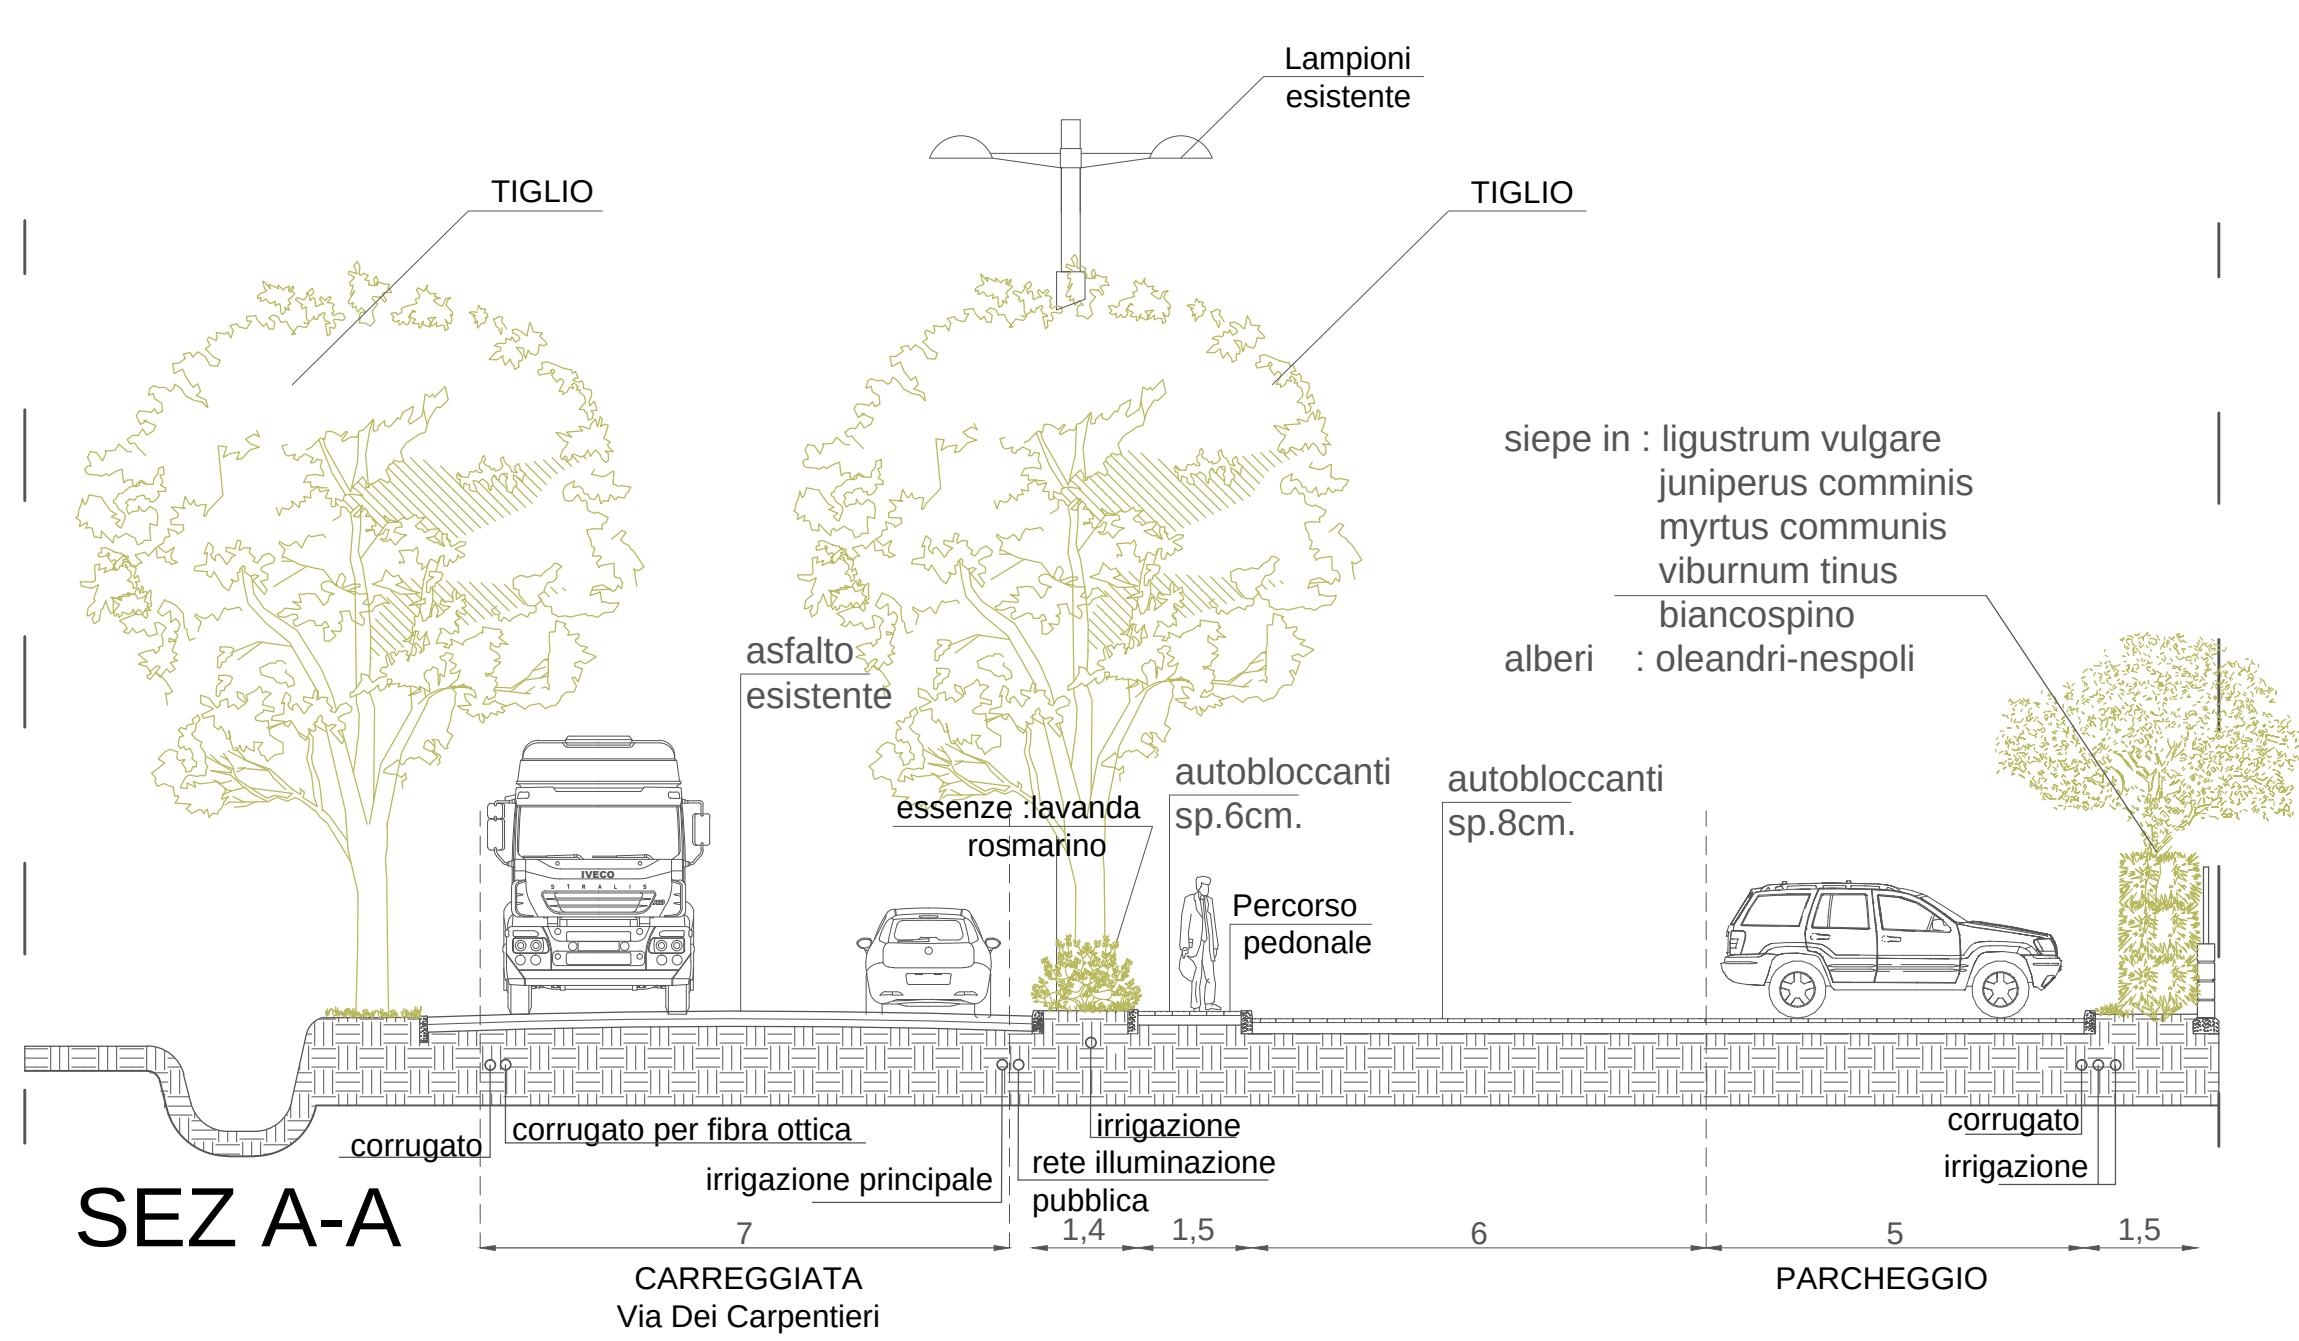


SEZ A-A

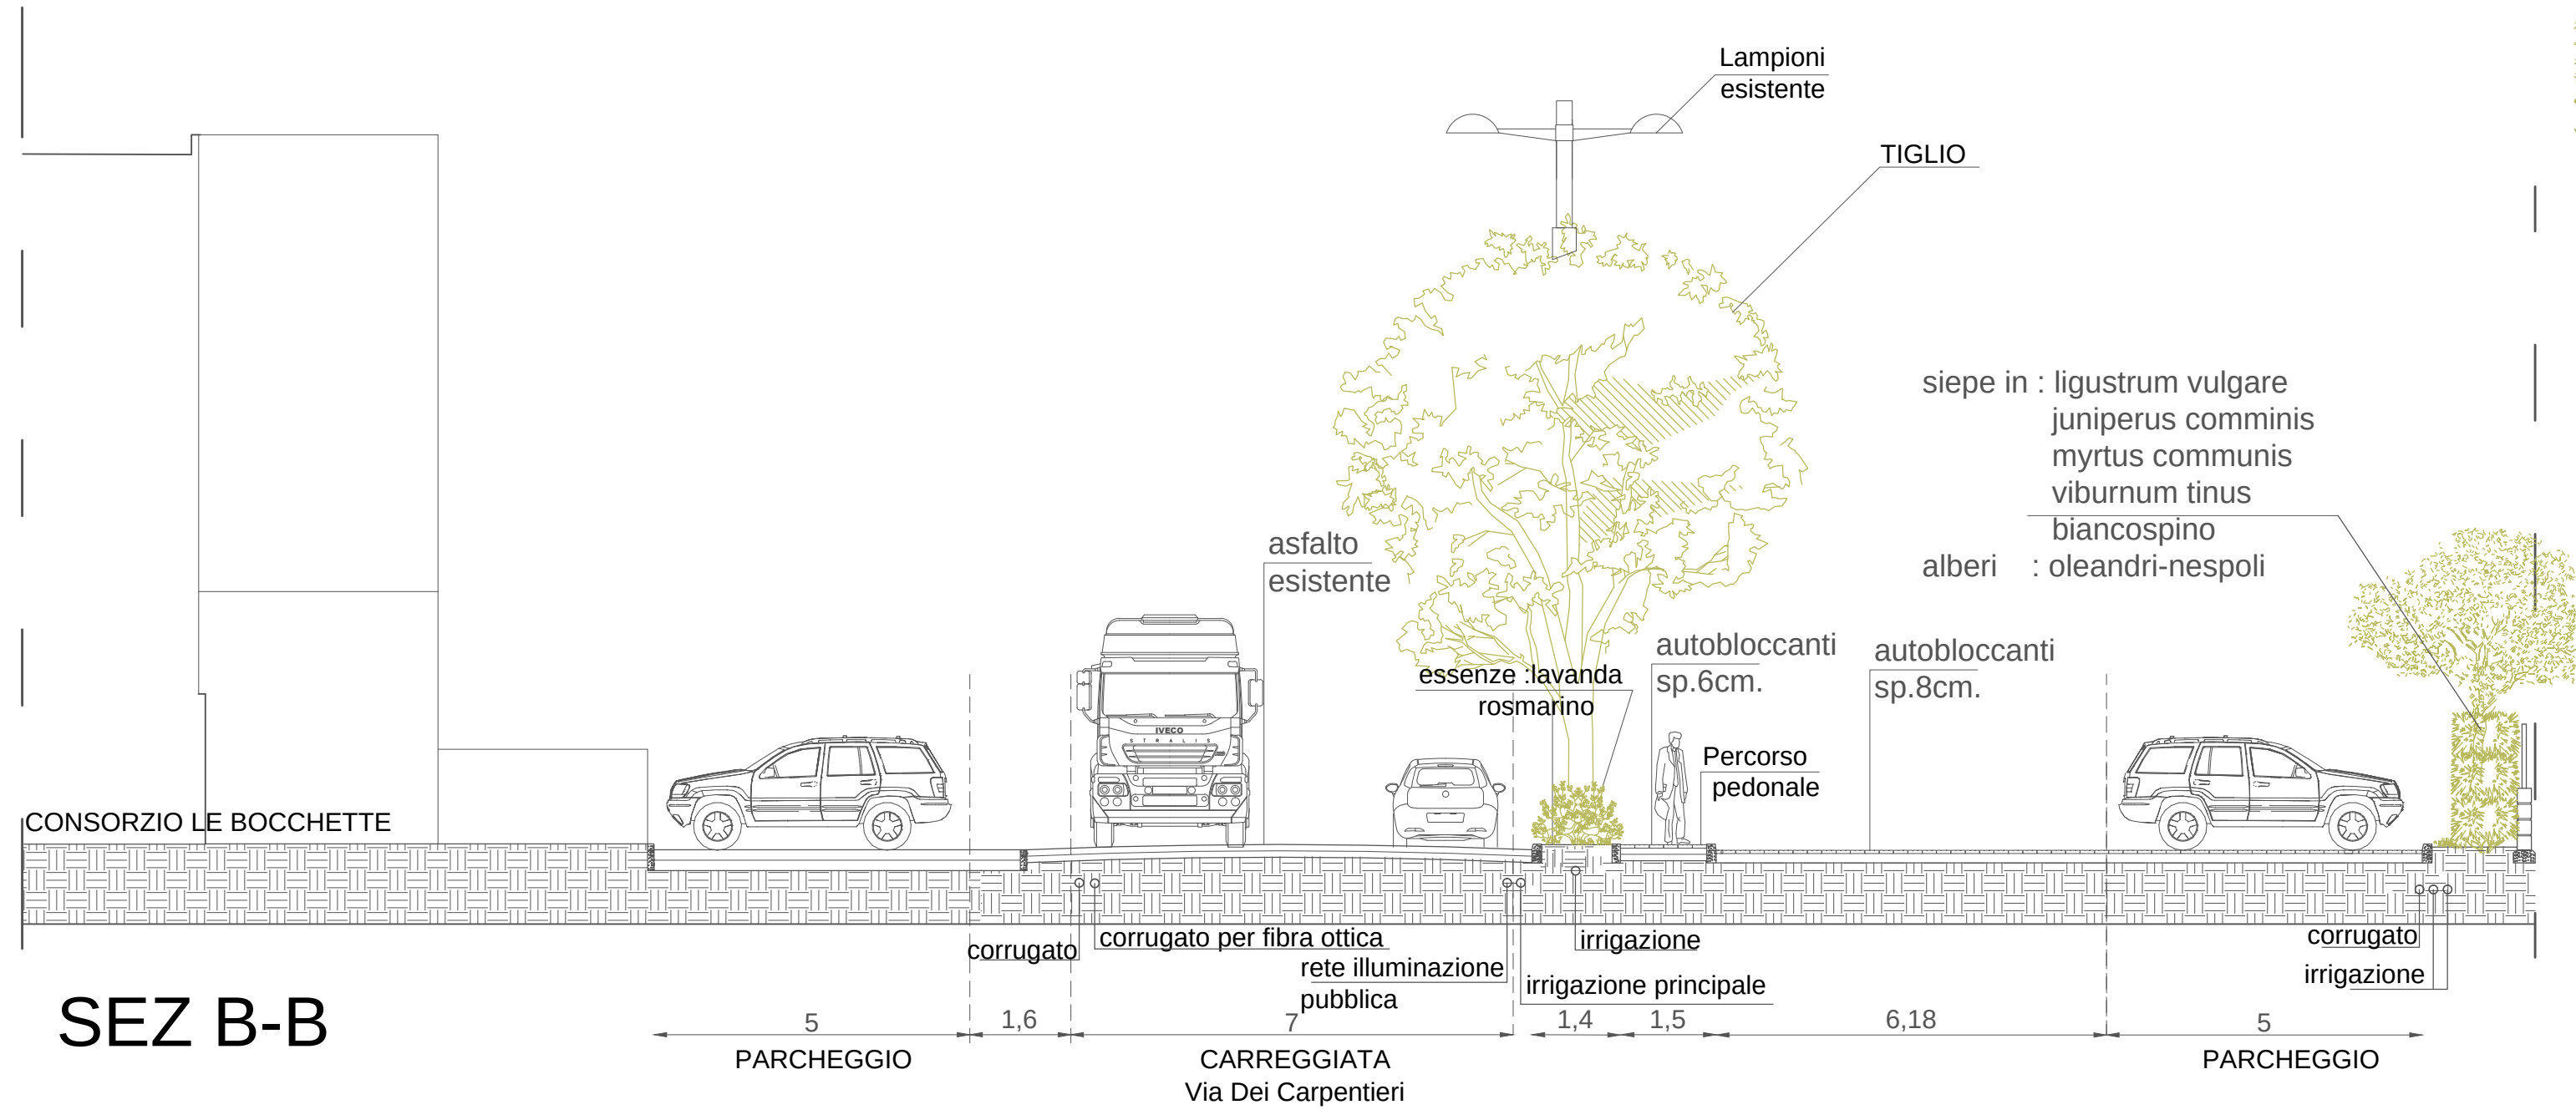

SEZ B-B

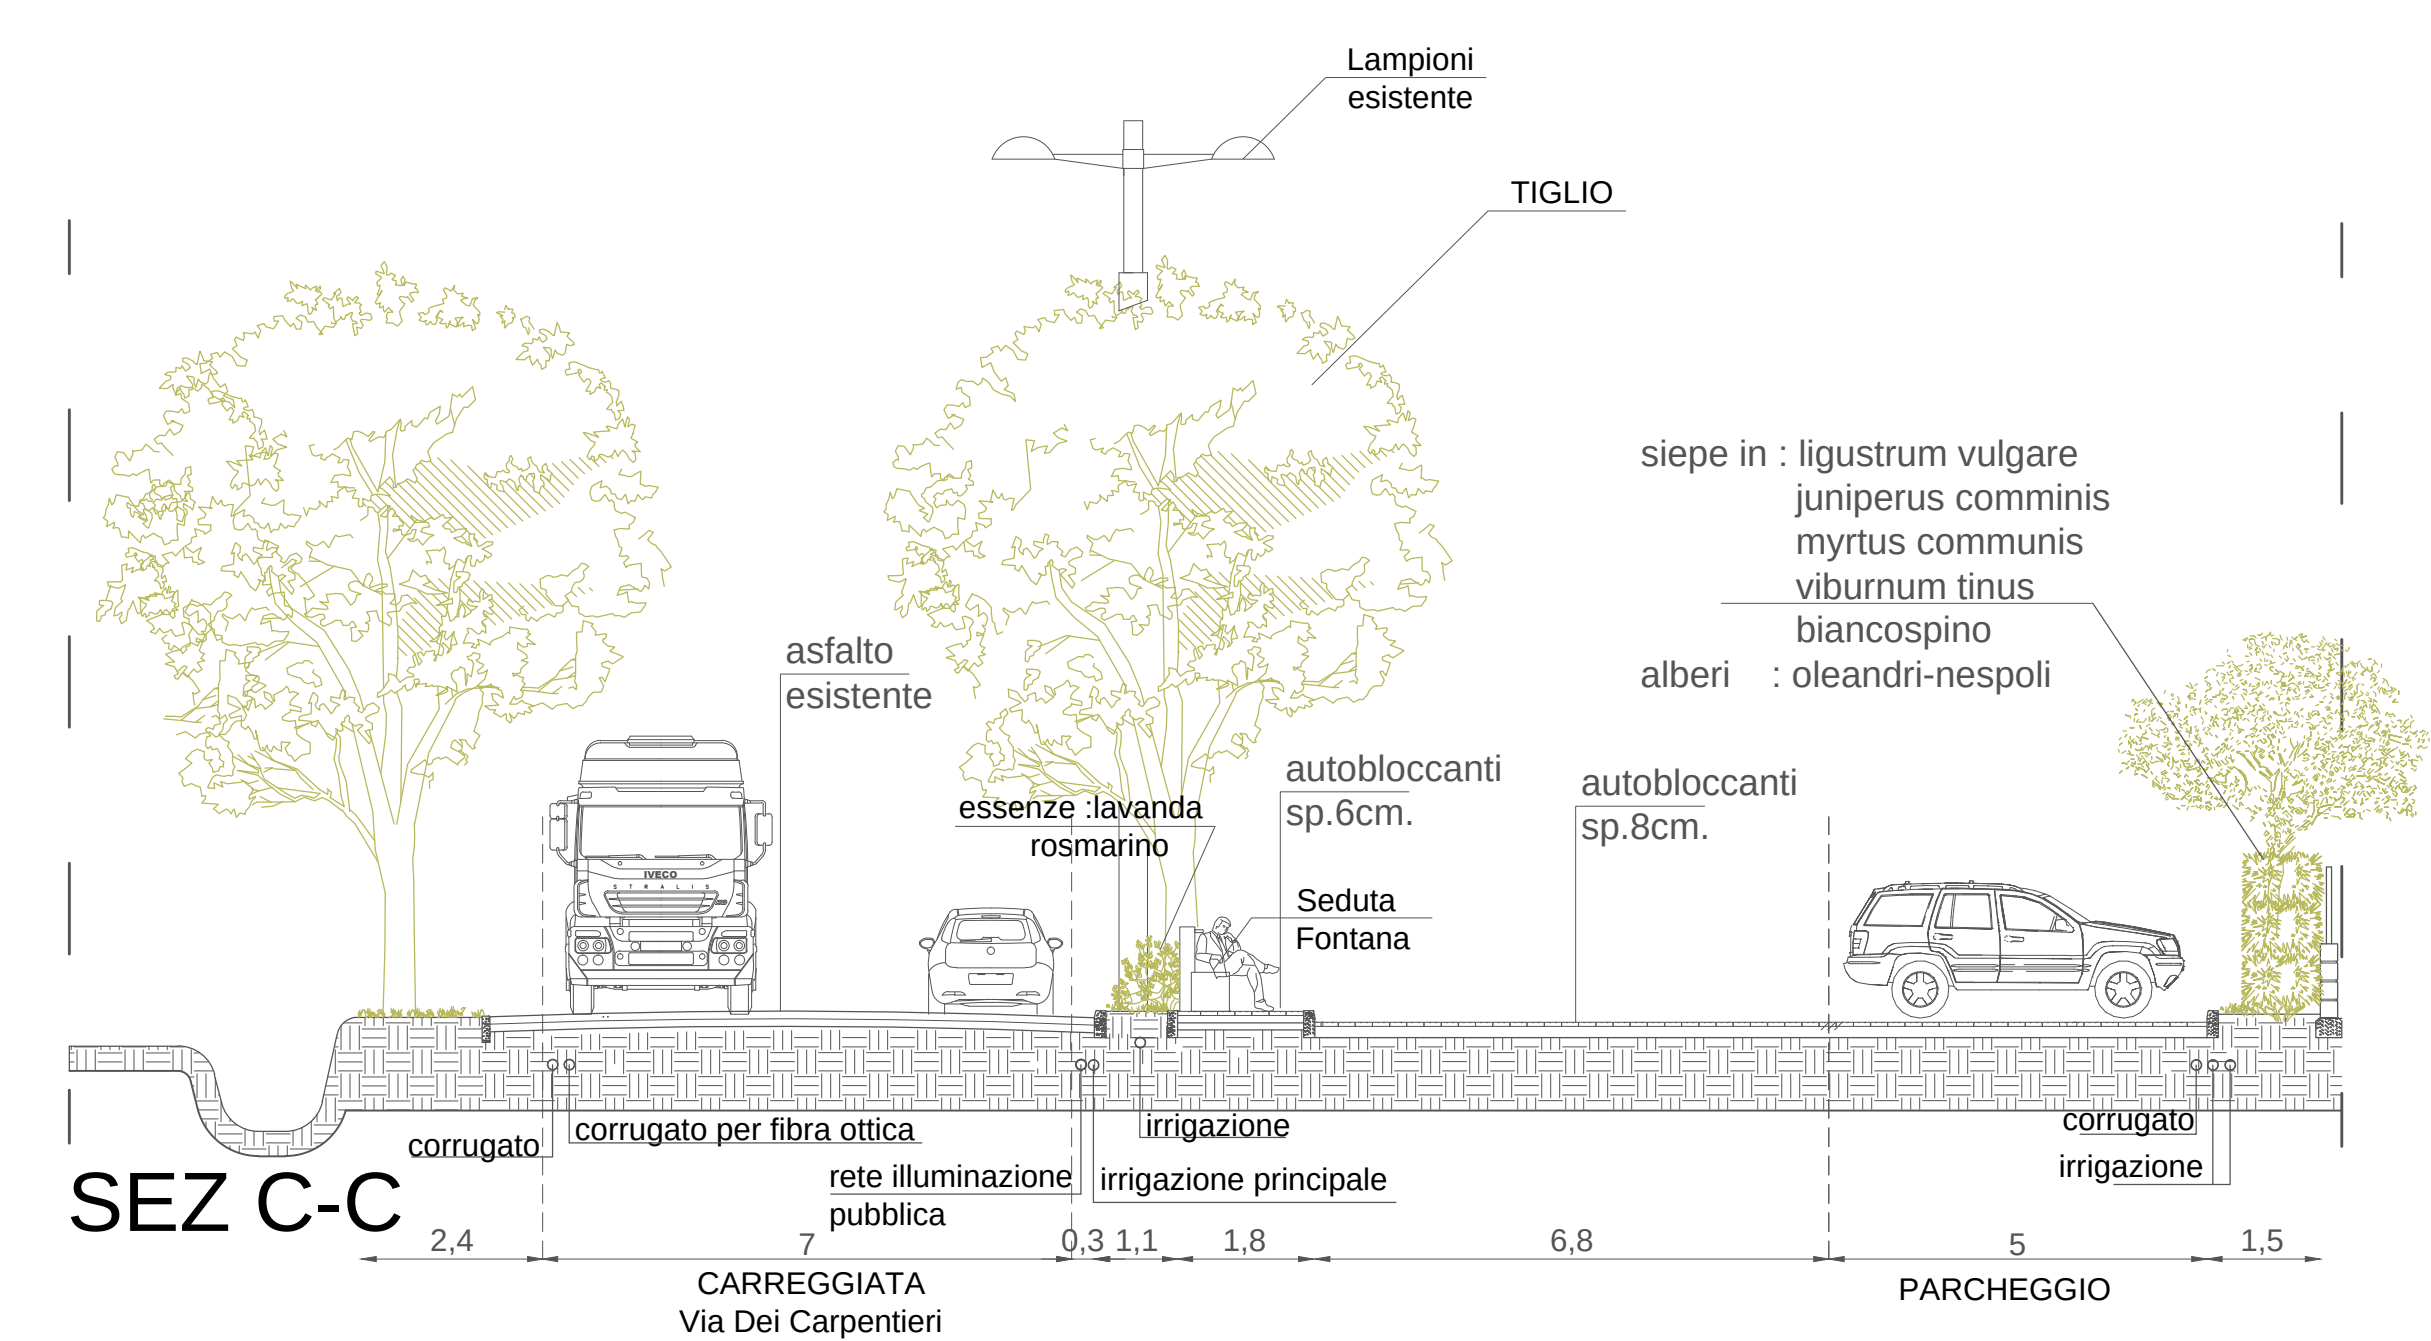

SEZ C-C

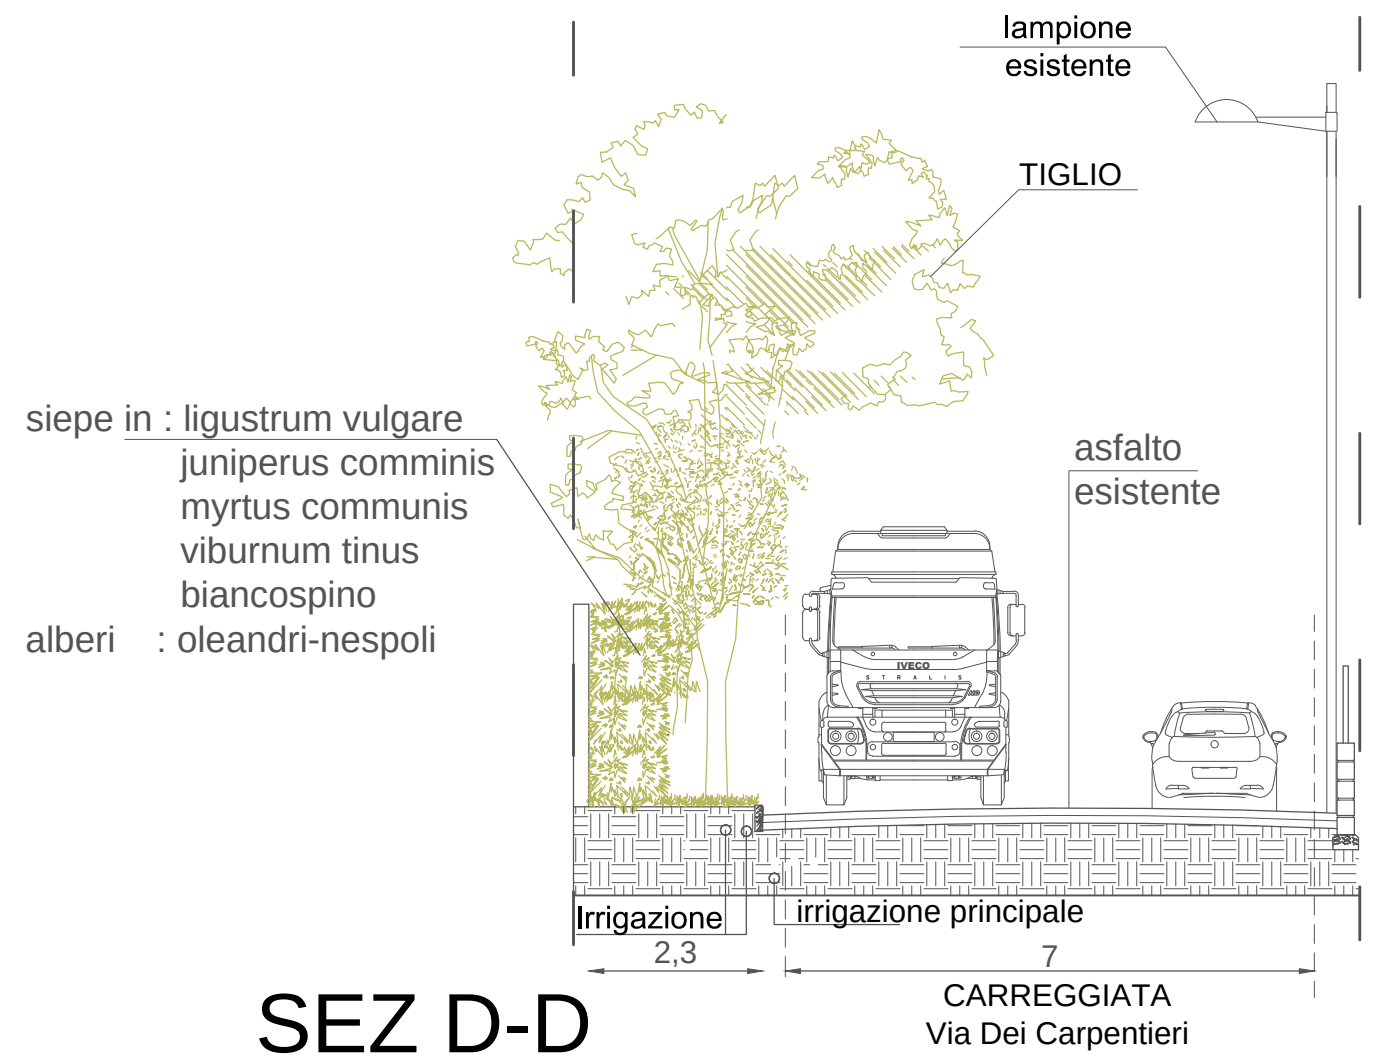

SEZ D-D

SEZIONI SCALA 1:100

INQUADRAMENTO
SCALA 1:5000

