

COMUNE DI CAMAIORE
PROVINCIA DI LUCCA

RIQUALIFICAZIONE AMBIENTALE AREA
LE BOCCHETTE

PROGETTO ESECUTIVO

Arch. Giuseppe De Leo

collaboratori
Arch. Patrizia Stranieri
Arch. Serena Vezzoni
Arch. Manuele Ferrari

ELABORATO:

VIA DEI METALMECCANICI

TAVOLA:

2a



SCALA:
1:500
1:200
1:100

CODICE ID.:


COMMITTENTE:

CANTIERE: LE BOCCHETTE- CAMAIORE

Questo disegno è di proprietà esclusiva e riservata a termine di legge del Arch. GIUSEPPE DE LEO;
ne è vietata la riproduzione e la diffusione a terzi, anche parziale, senza preventiva autorizzazione scritta.

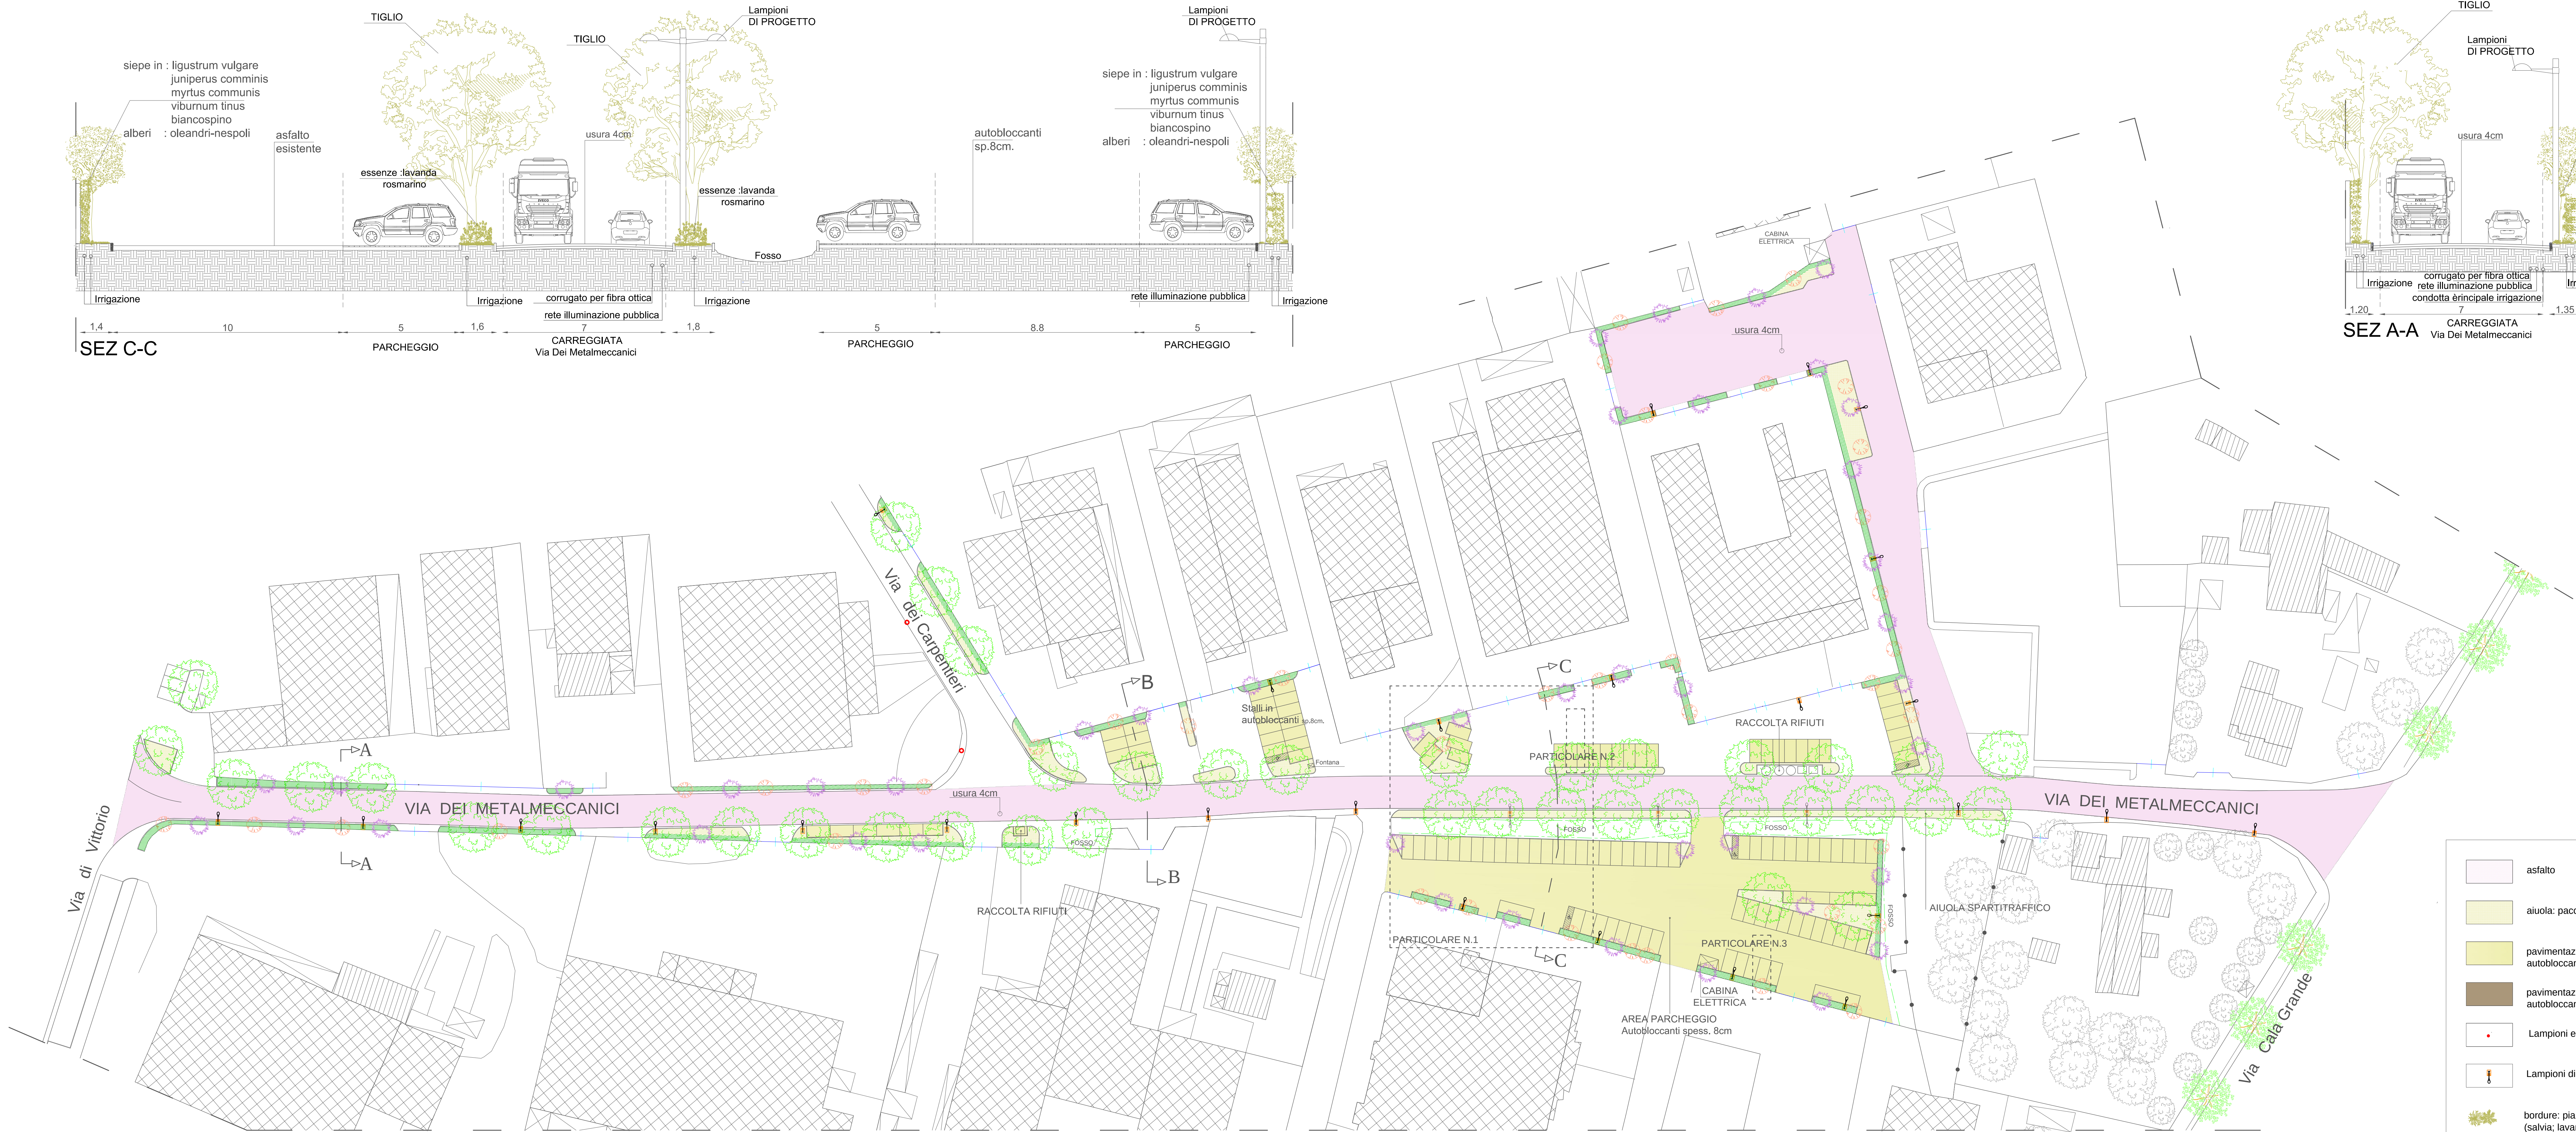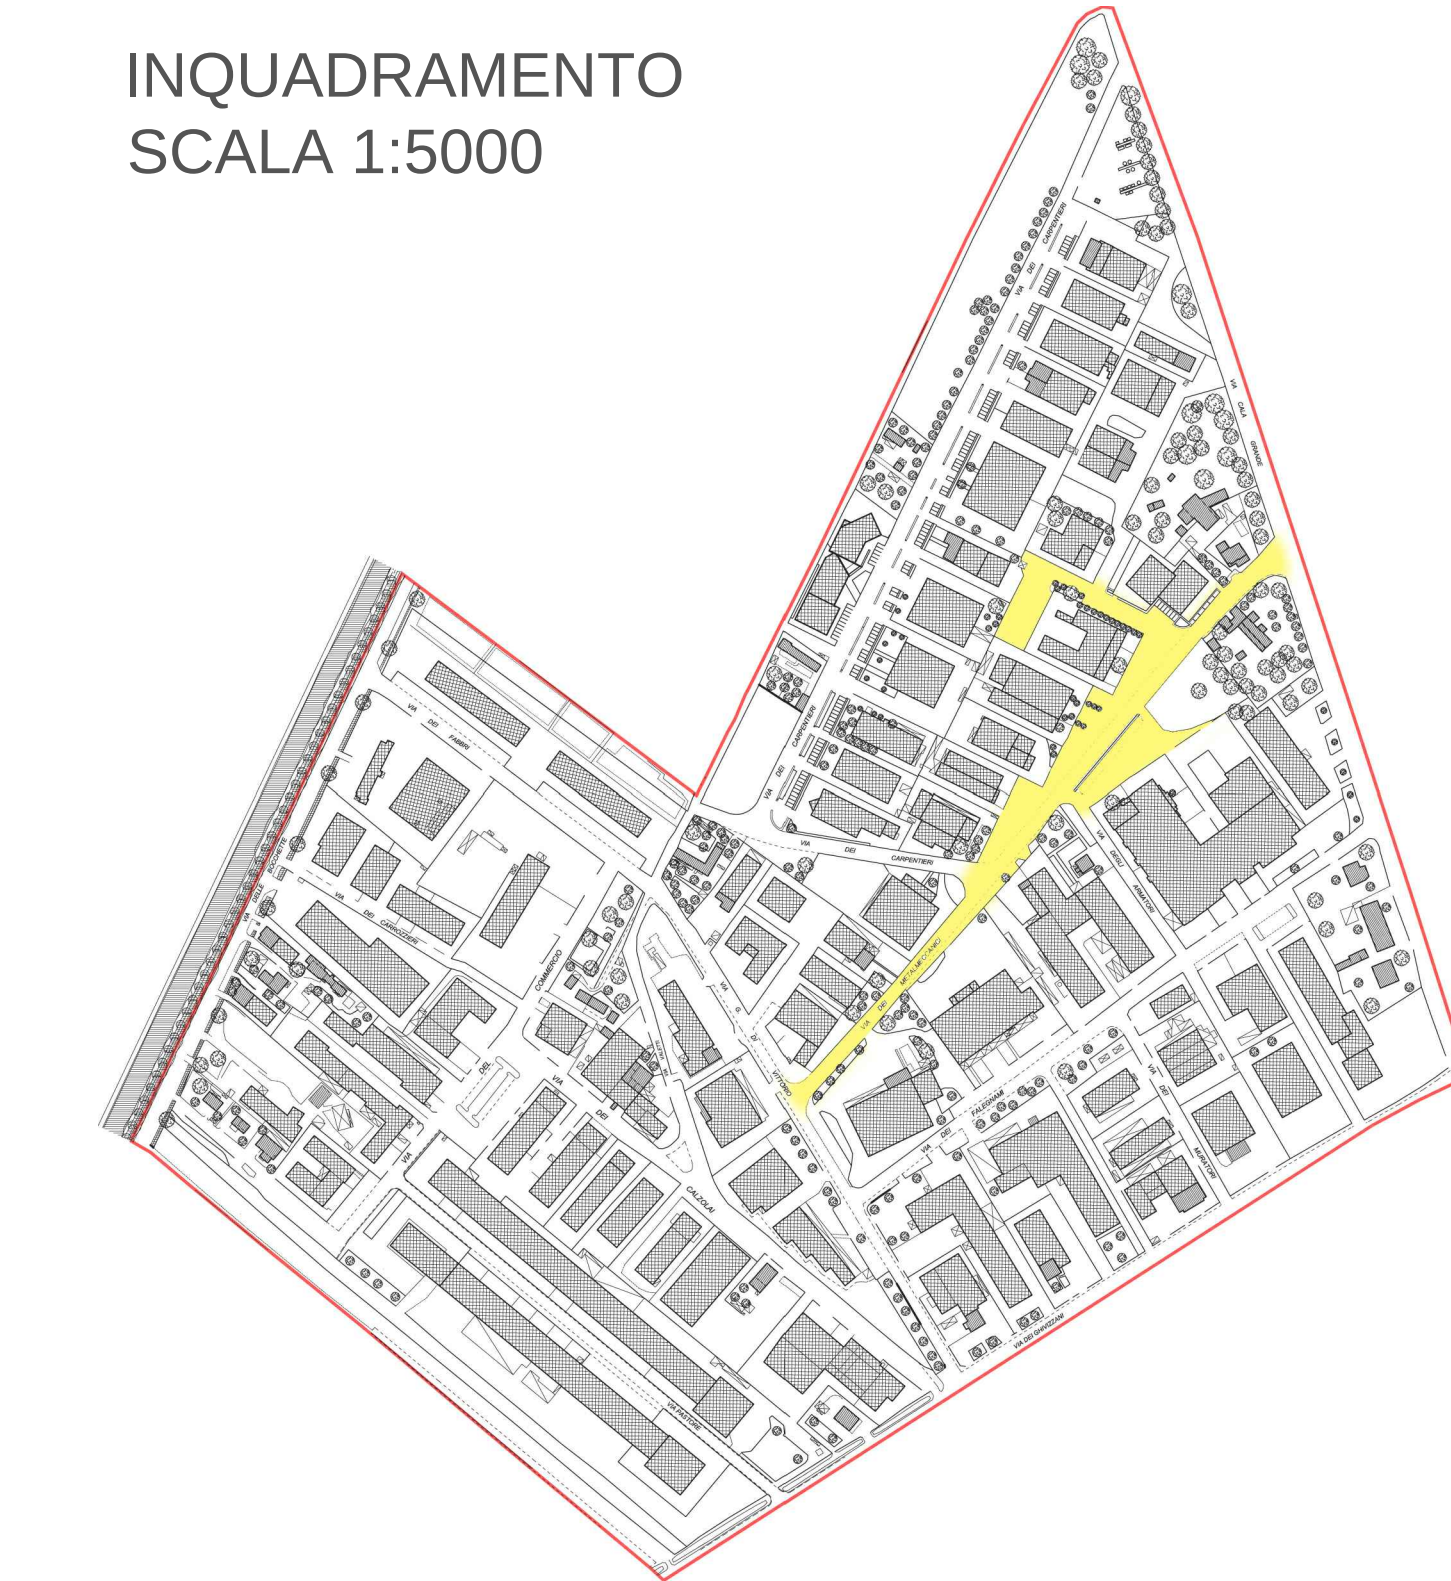

PLANIMETRIA GENERALE SCALA 1:500

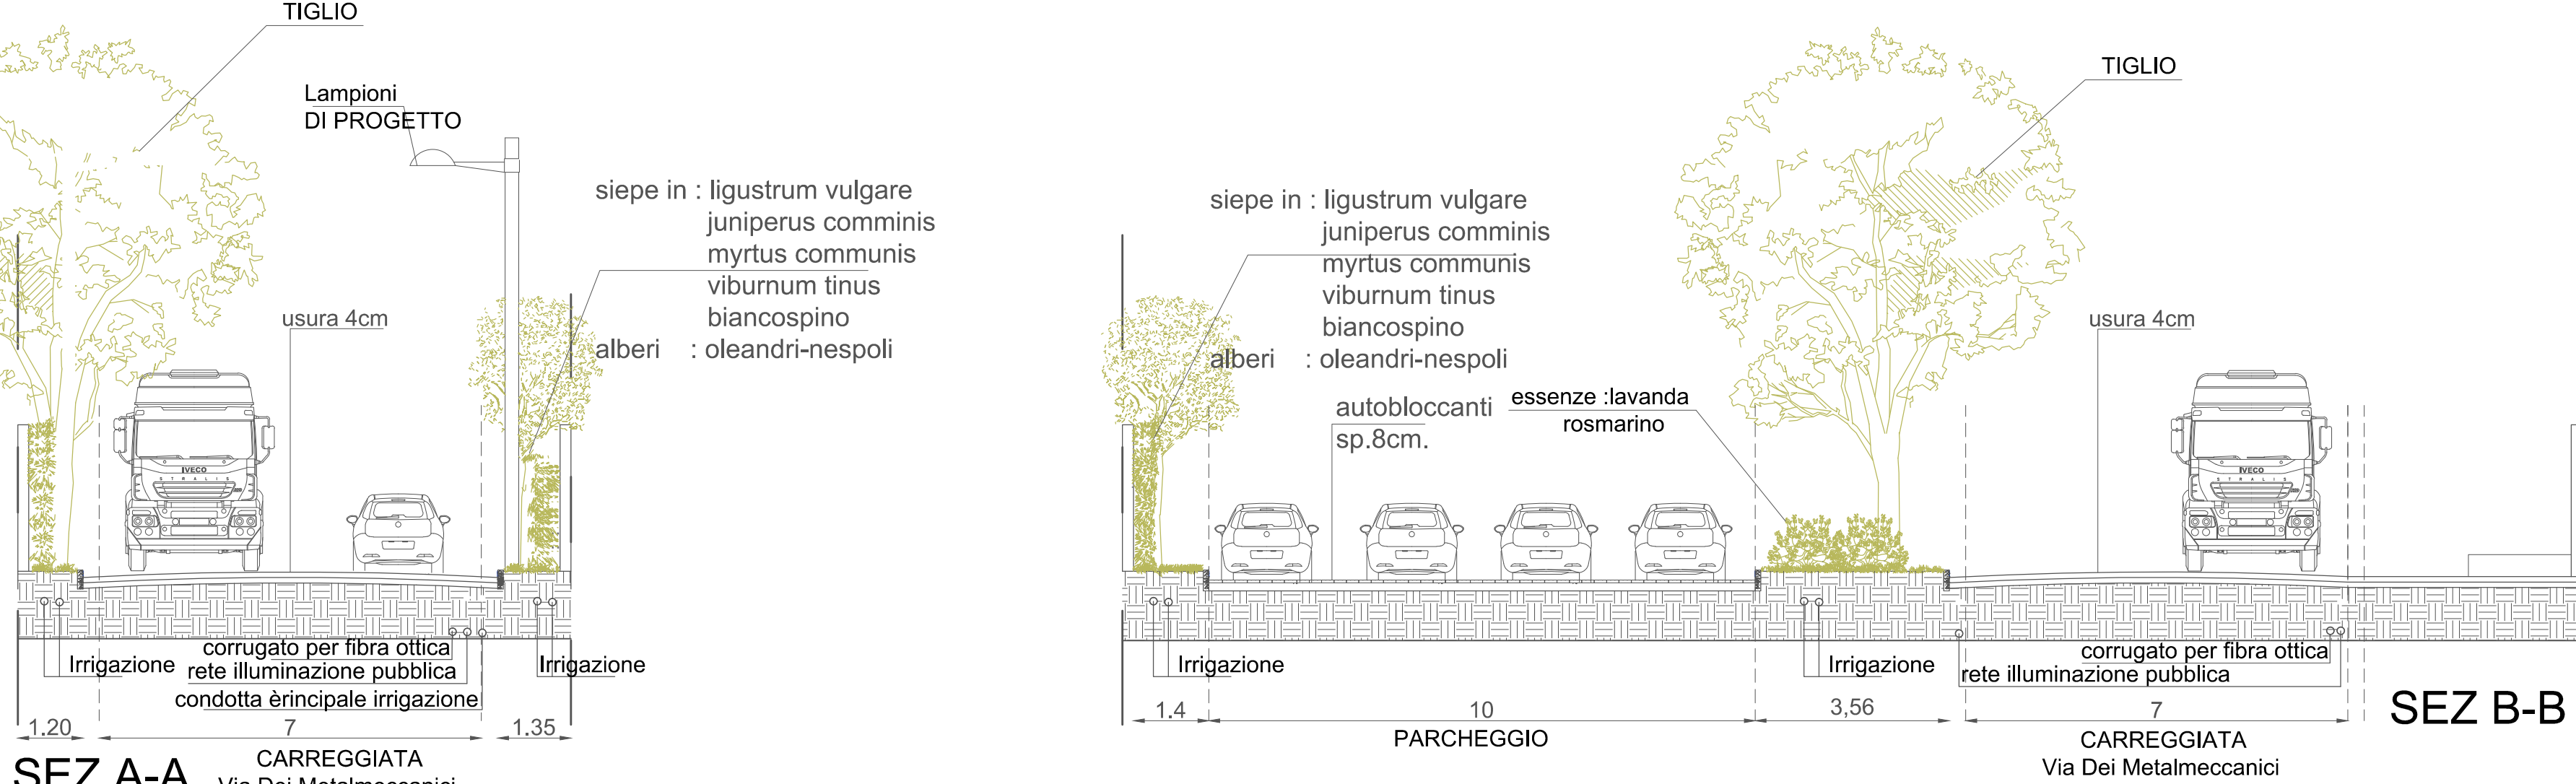

SEZIONI SCALA 1:100

- asfalto

aiuola: pacciamatura

pavimentazione parcheggi: massello autobloccante spess. cm. 8

pavimentazione parcheggi: massello autobloccante spess. cm. 6

Lampioni esistenti

Lampioni di progetto

bordure: piante aromatiche (salvia; lavanda; rosmarinus officinalis)
- siepe in : ligustrum vulgare juniperus communis myrtus communis viburnum tinus crataegus monogyna

alberello : nerium oleander

cespuglio: nerium oleander


alberello : mespilus germanica

Tilia cordata(tiglio)

alnus glutinosa(ontano)

fraxinus ornus(orniello)

LEGENDA

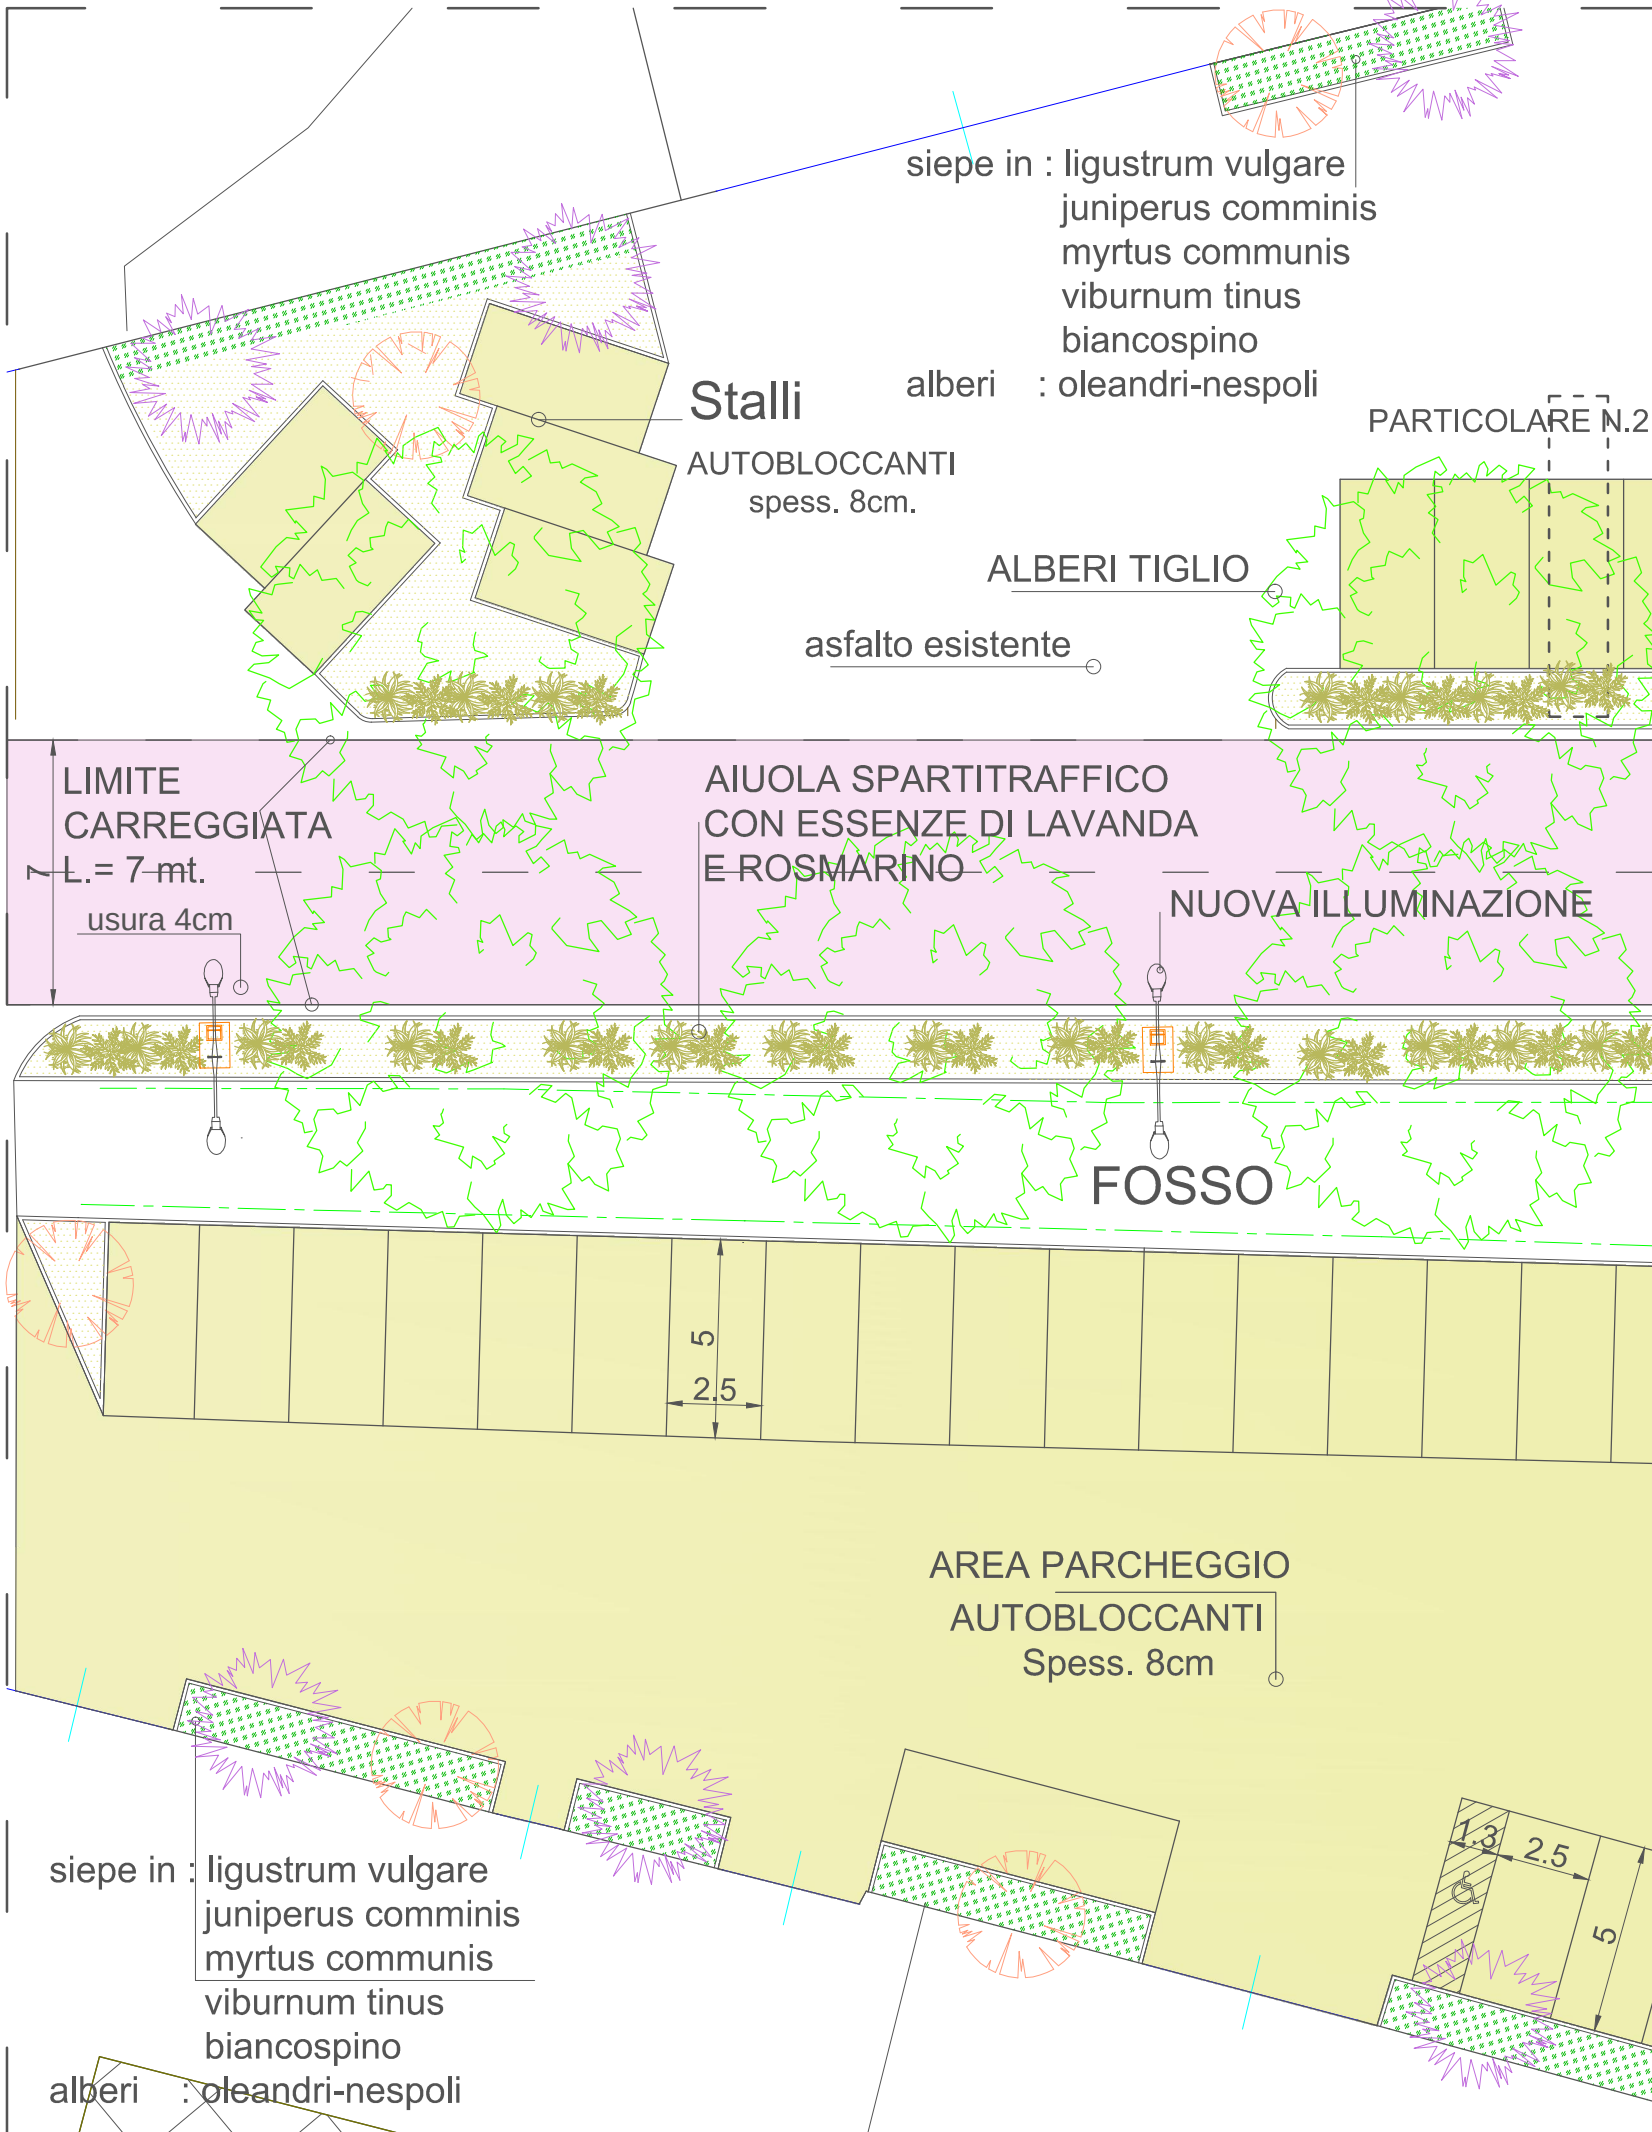

PARTICOLARE N.1 scala 1:200